
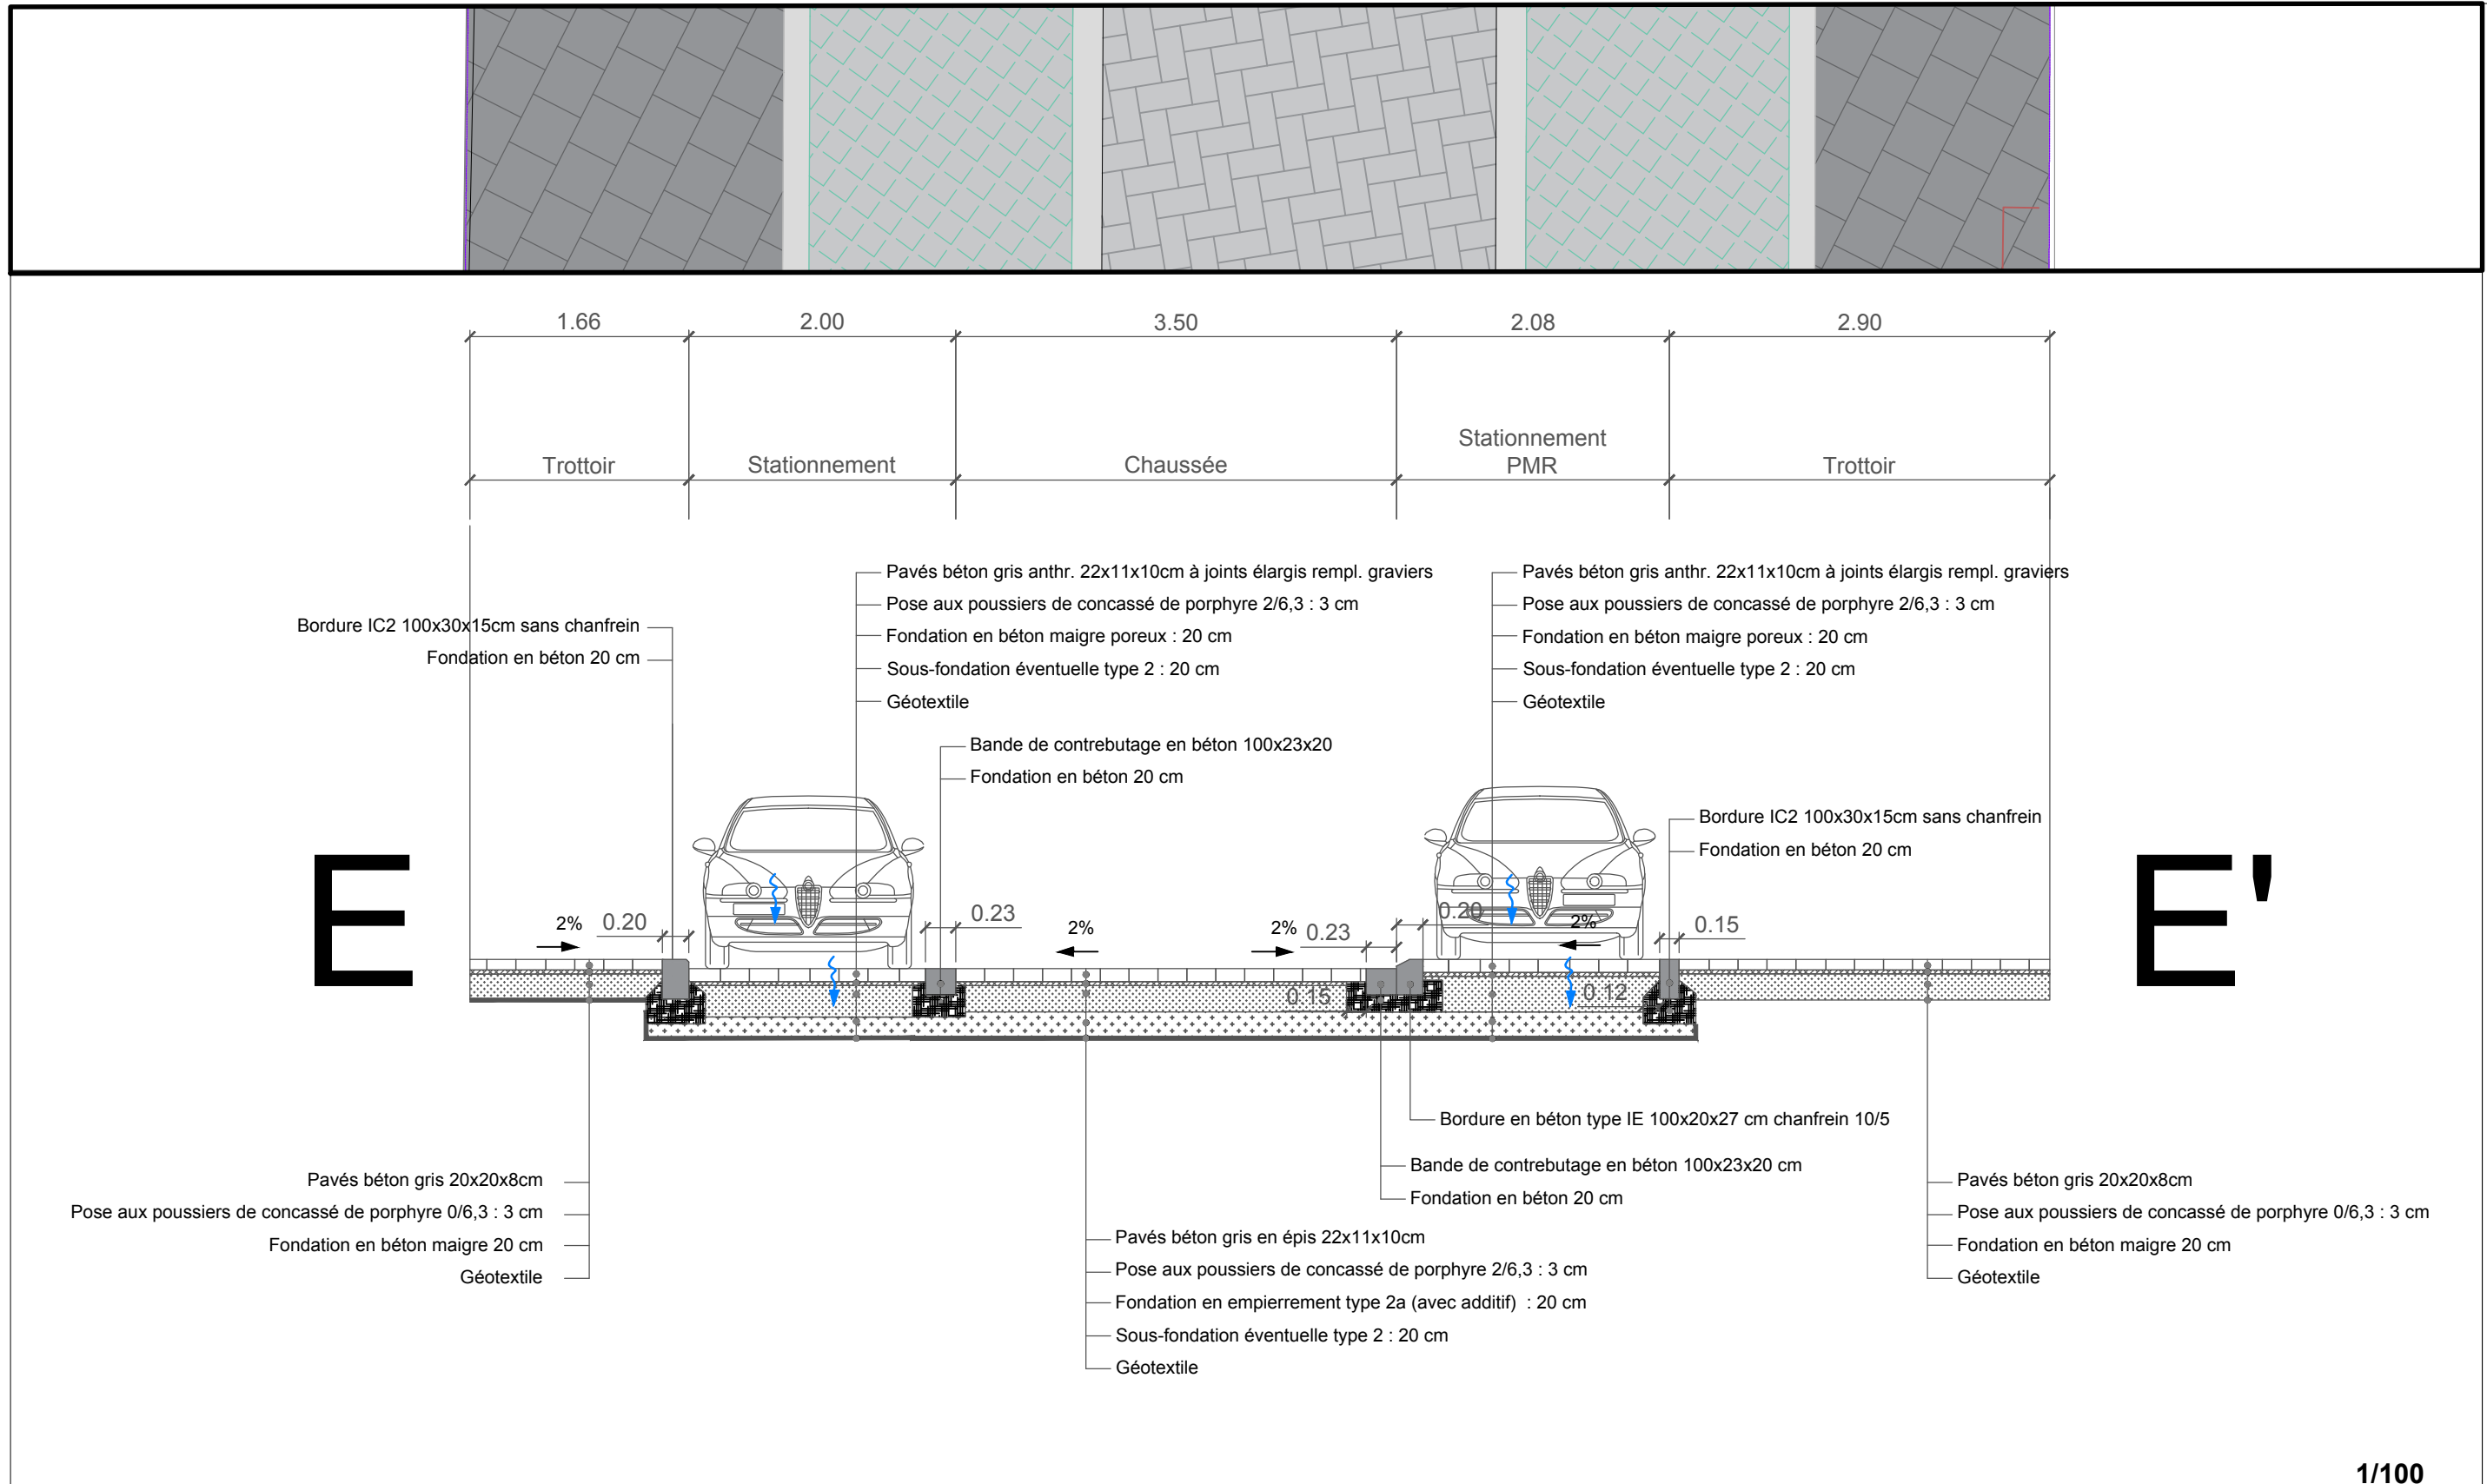
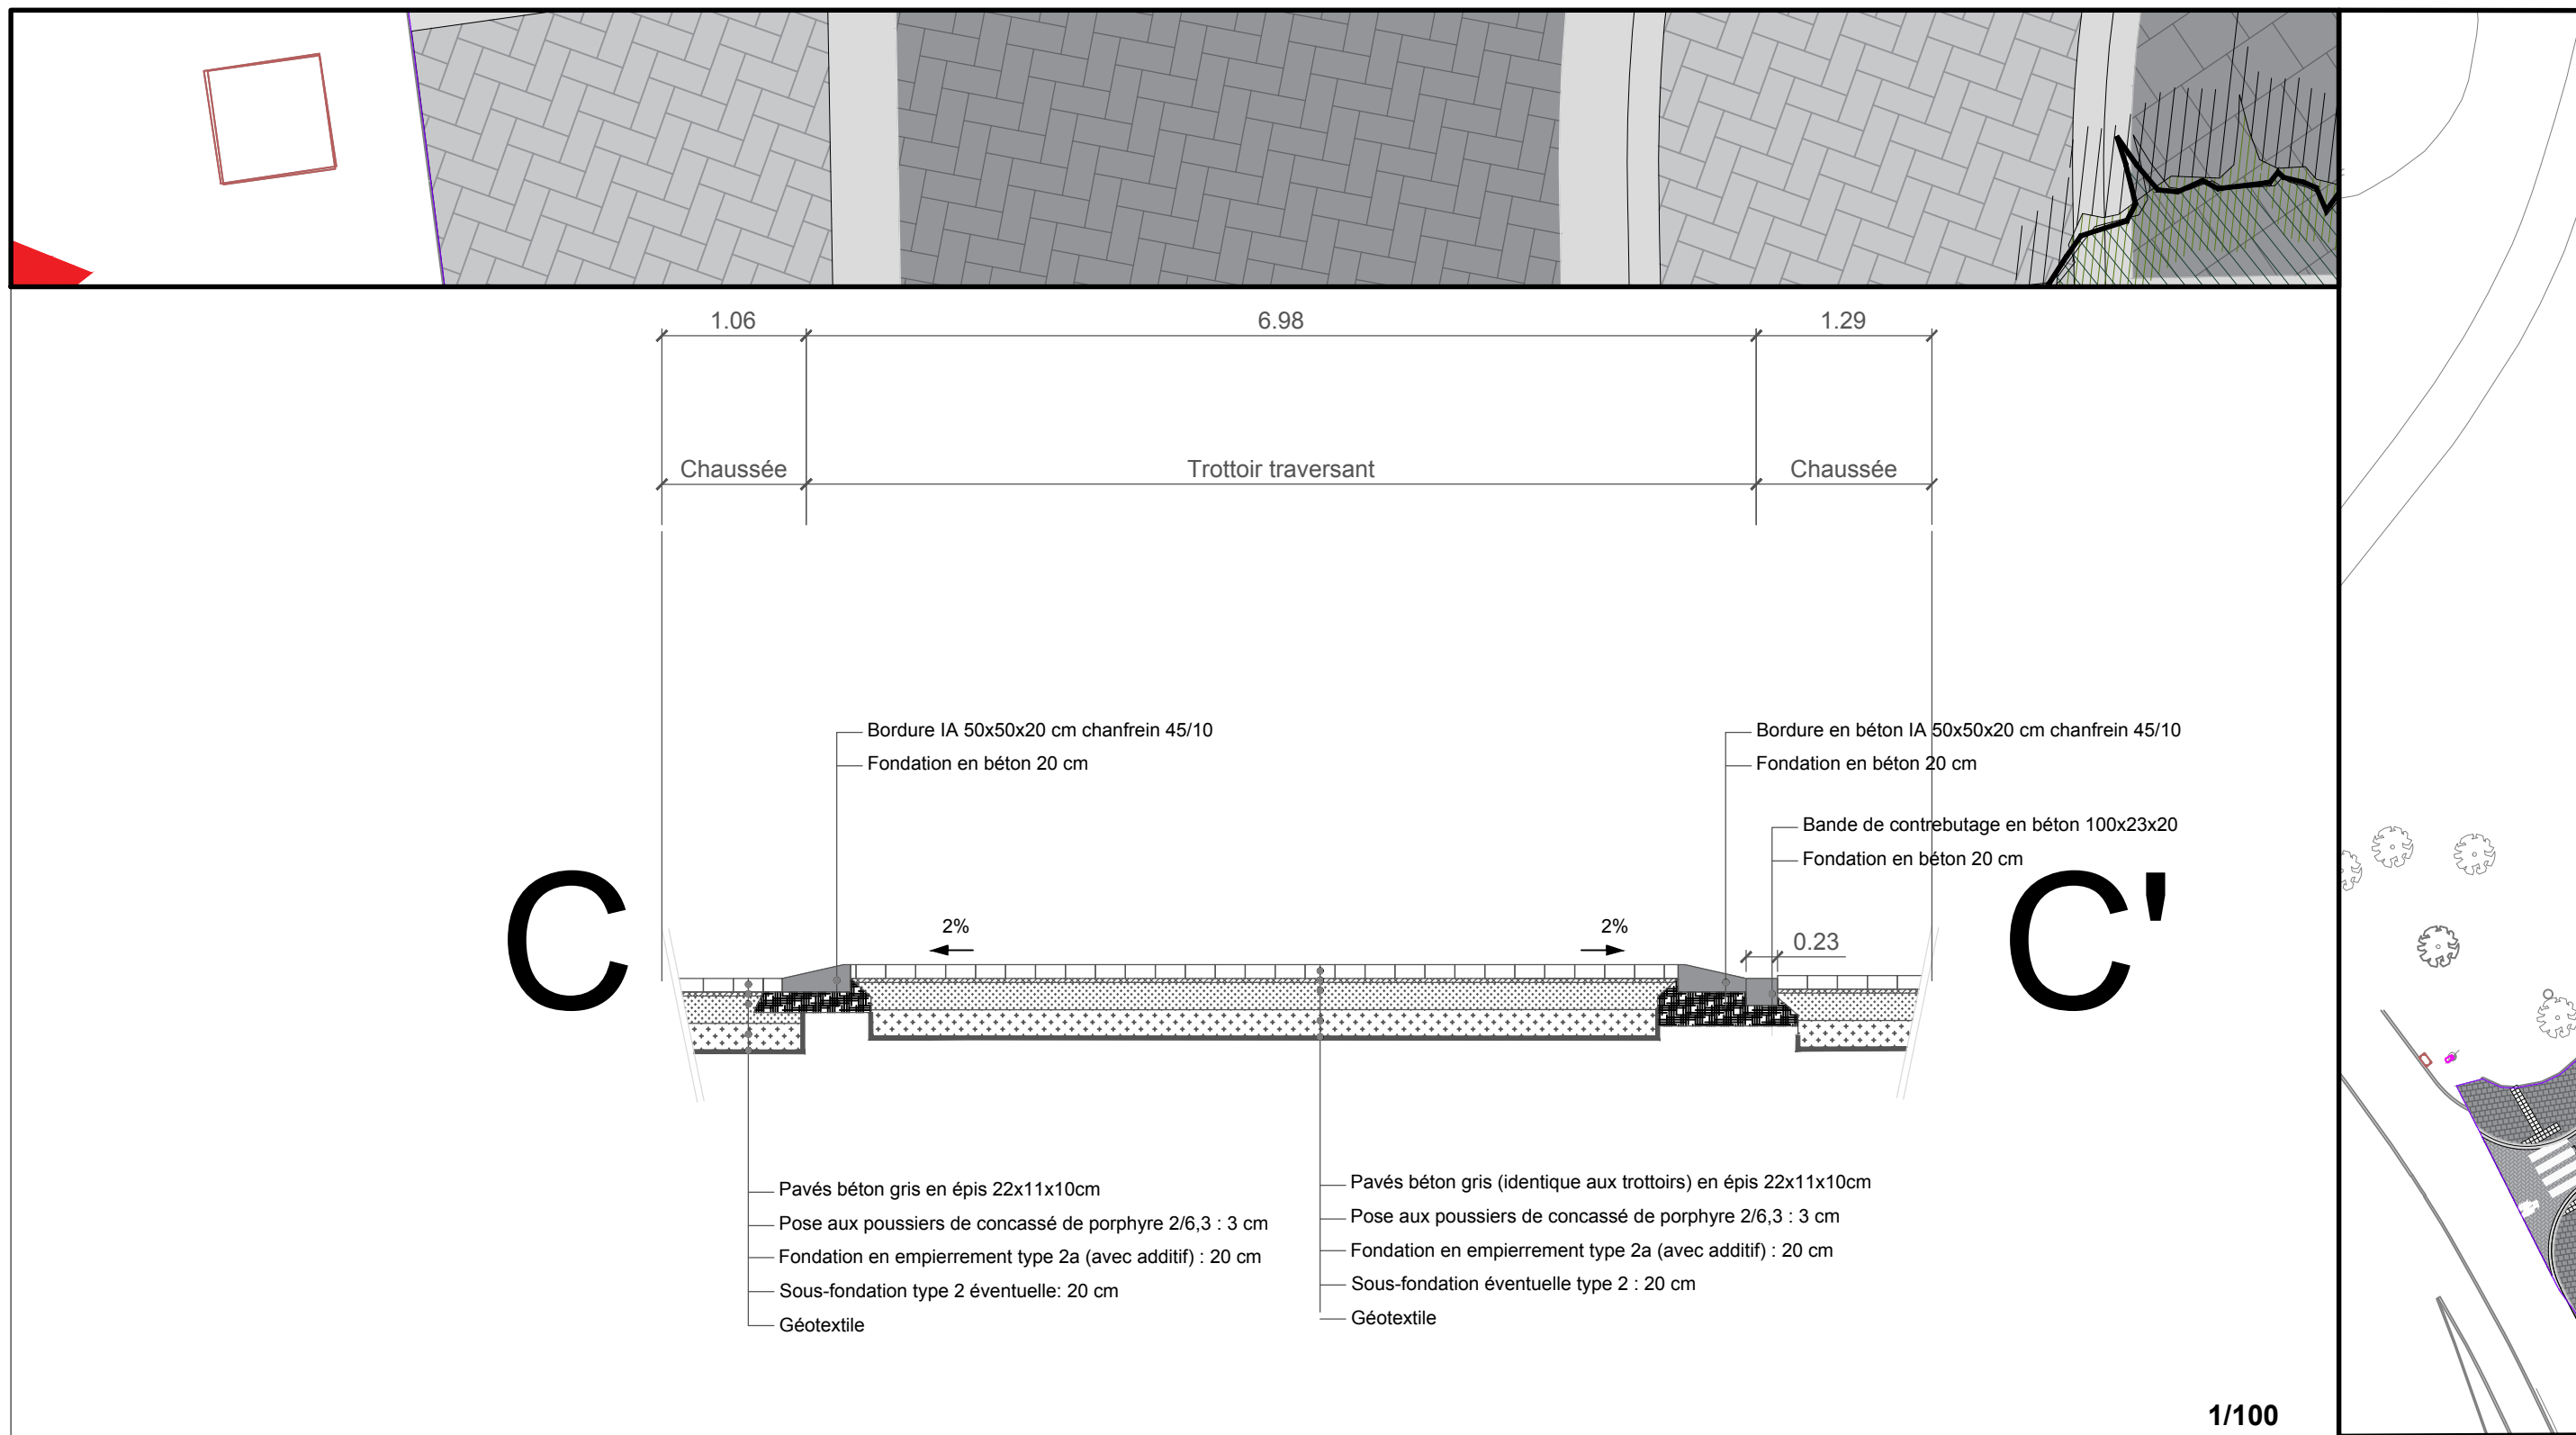
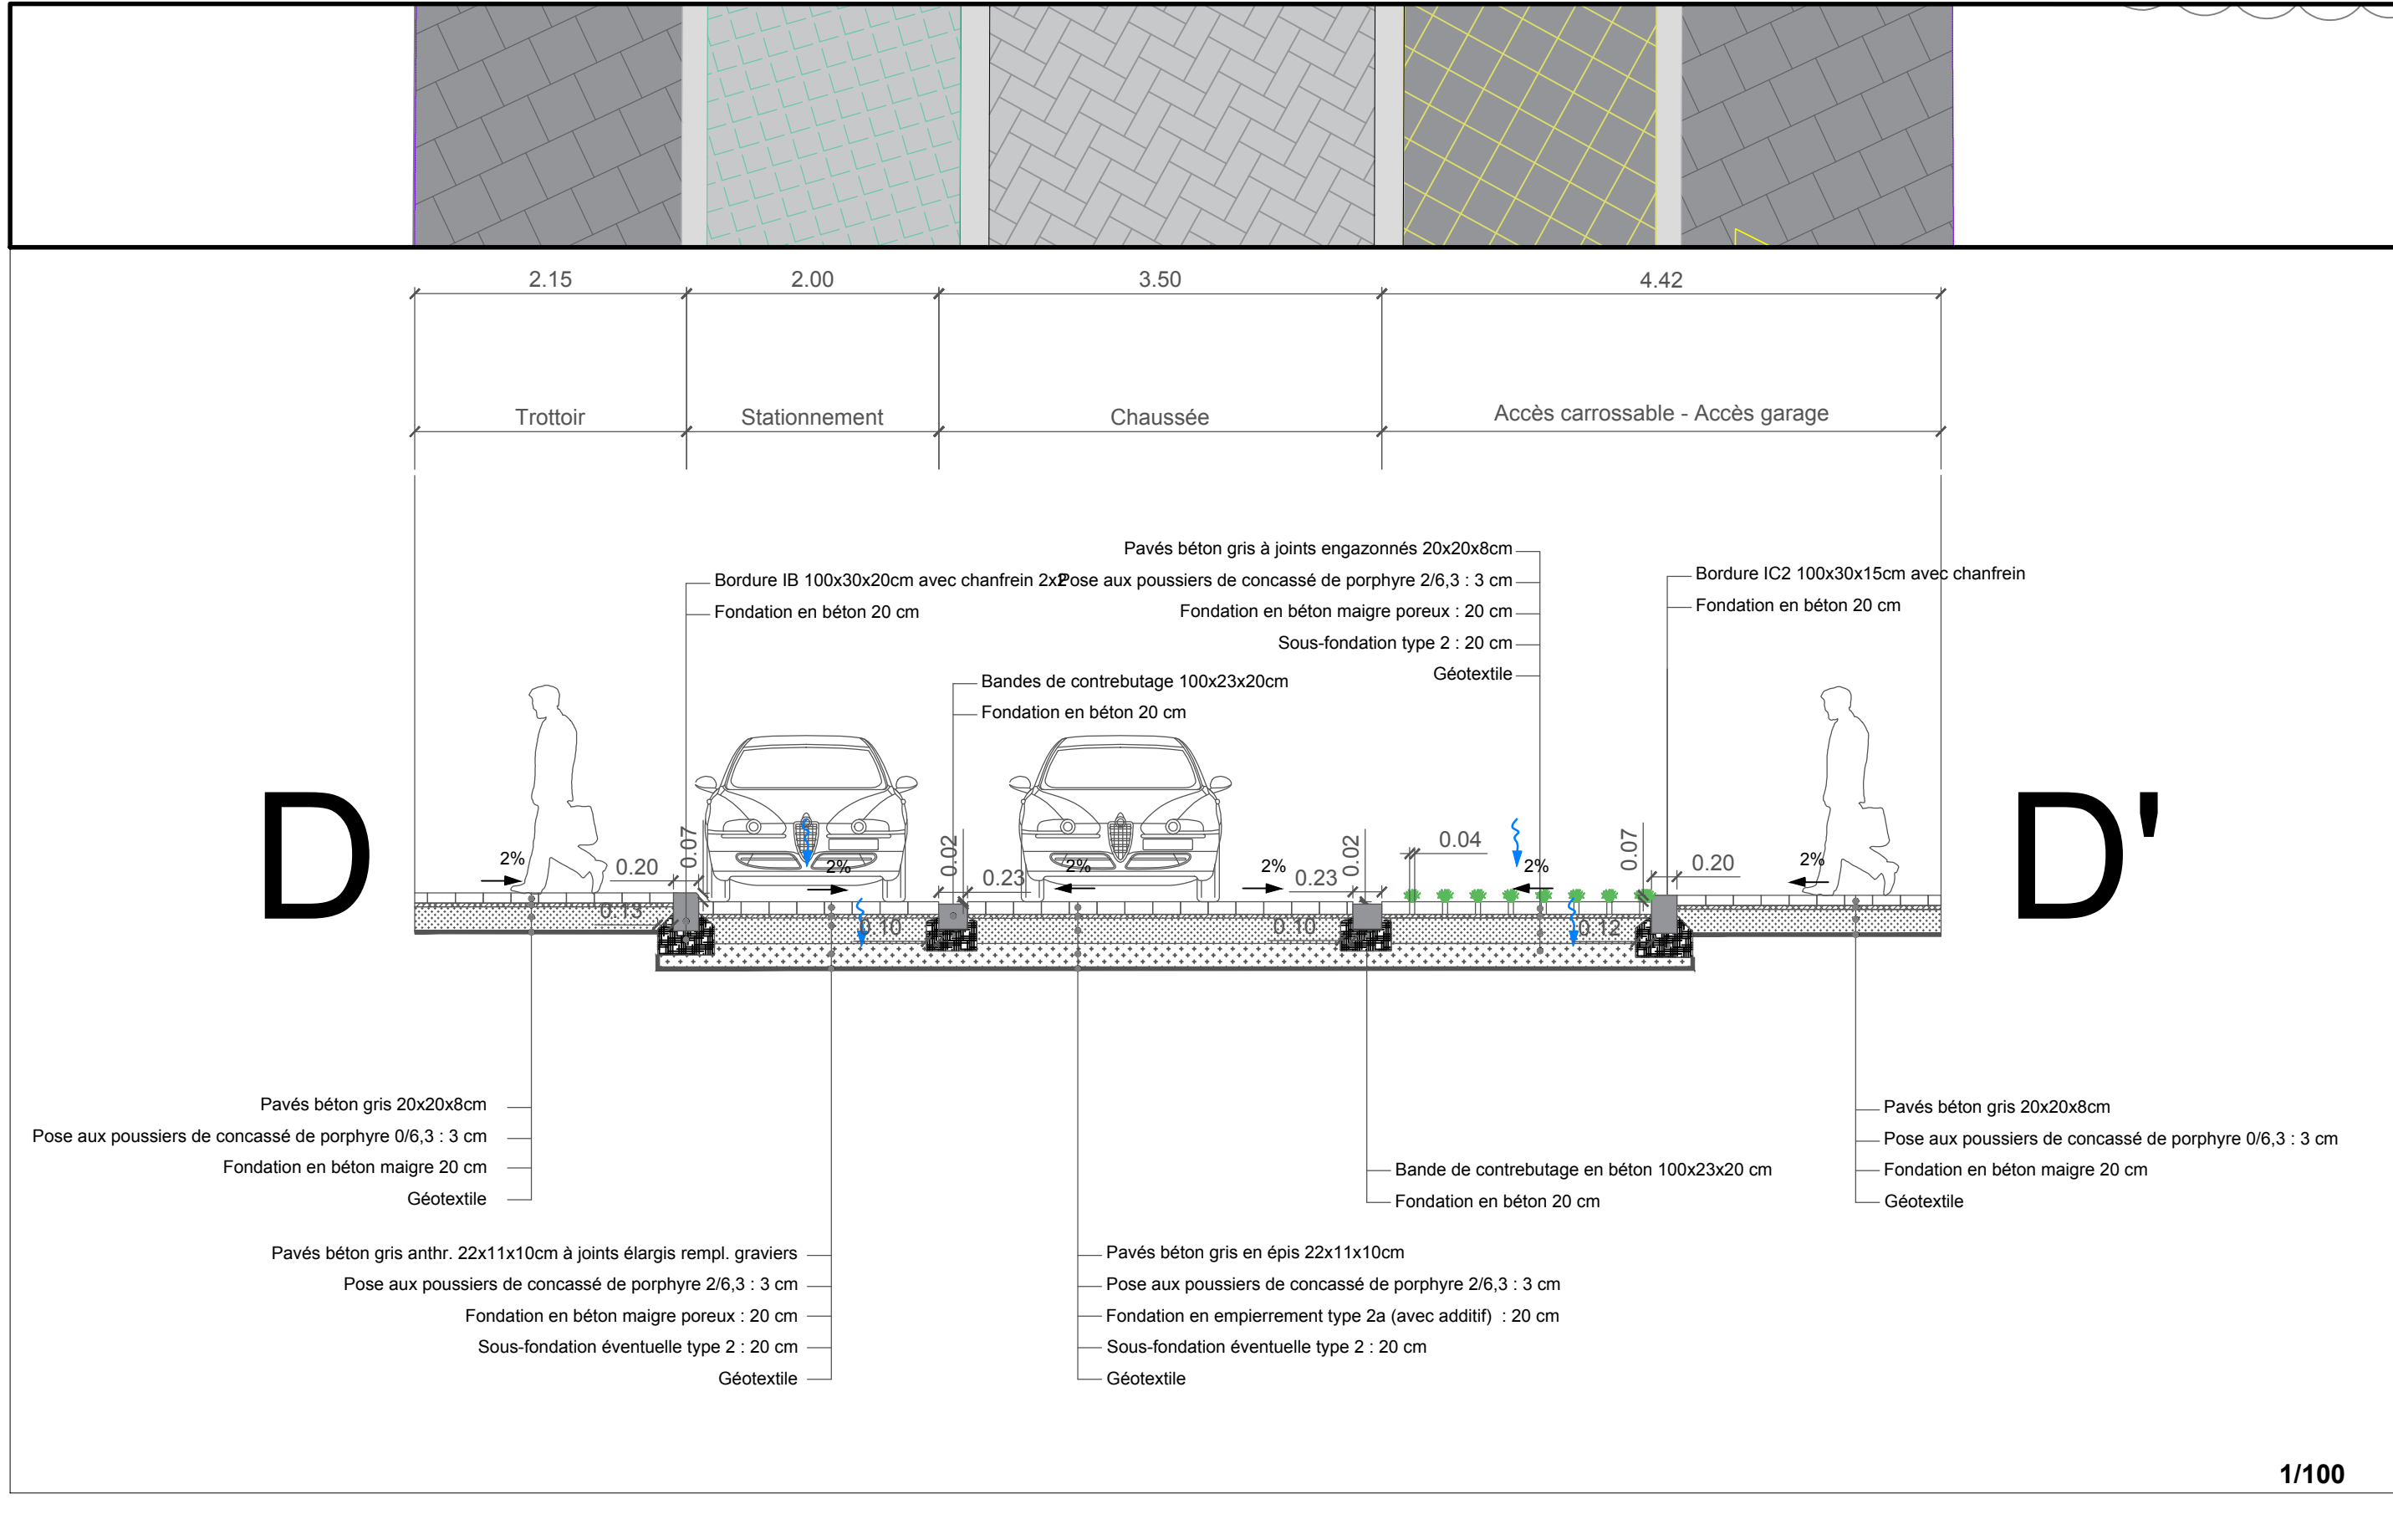
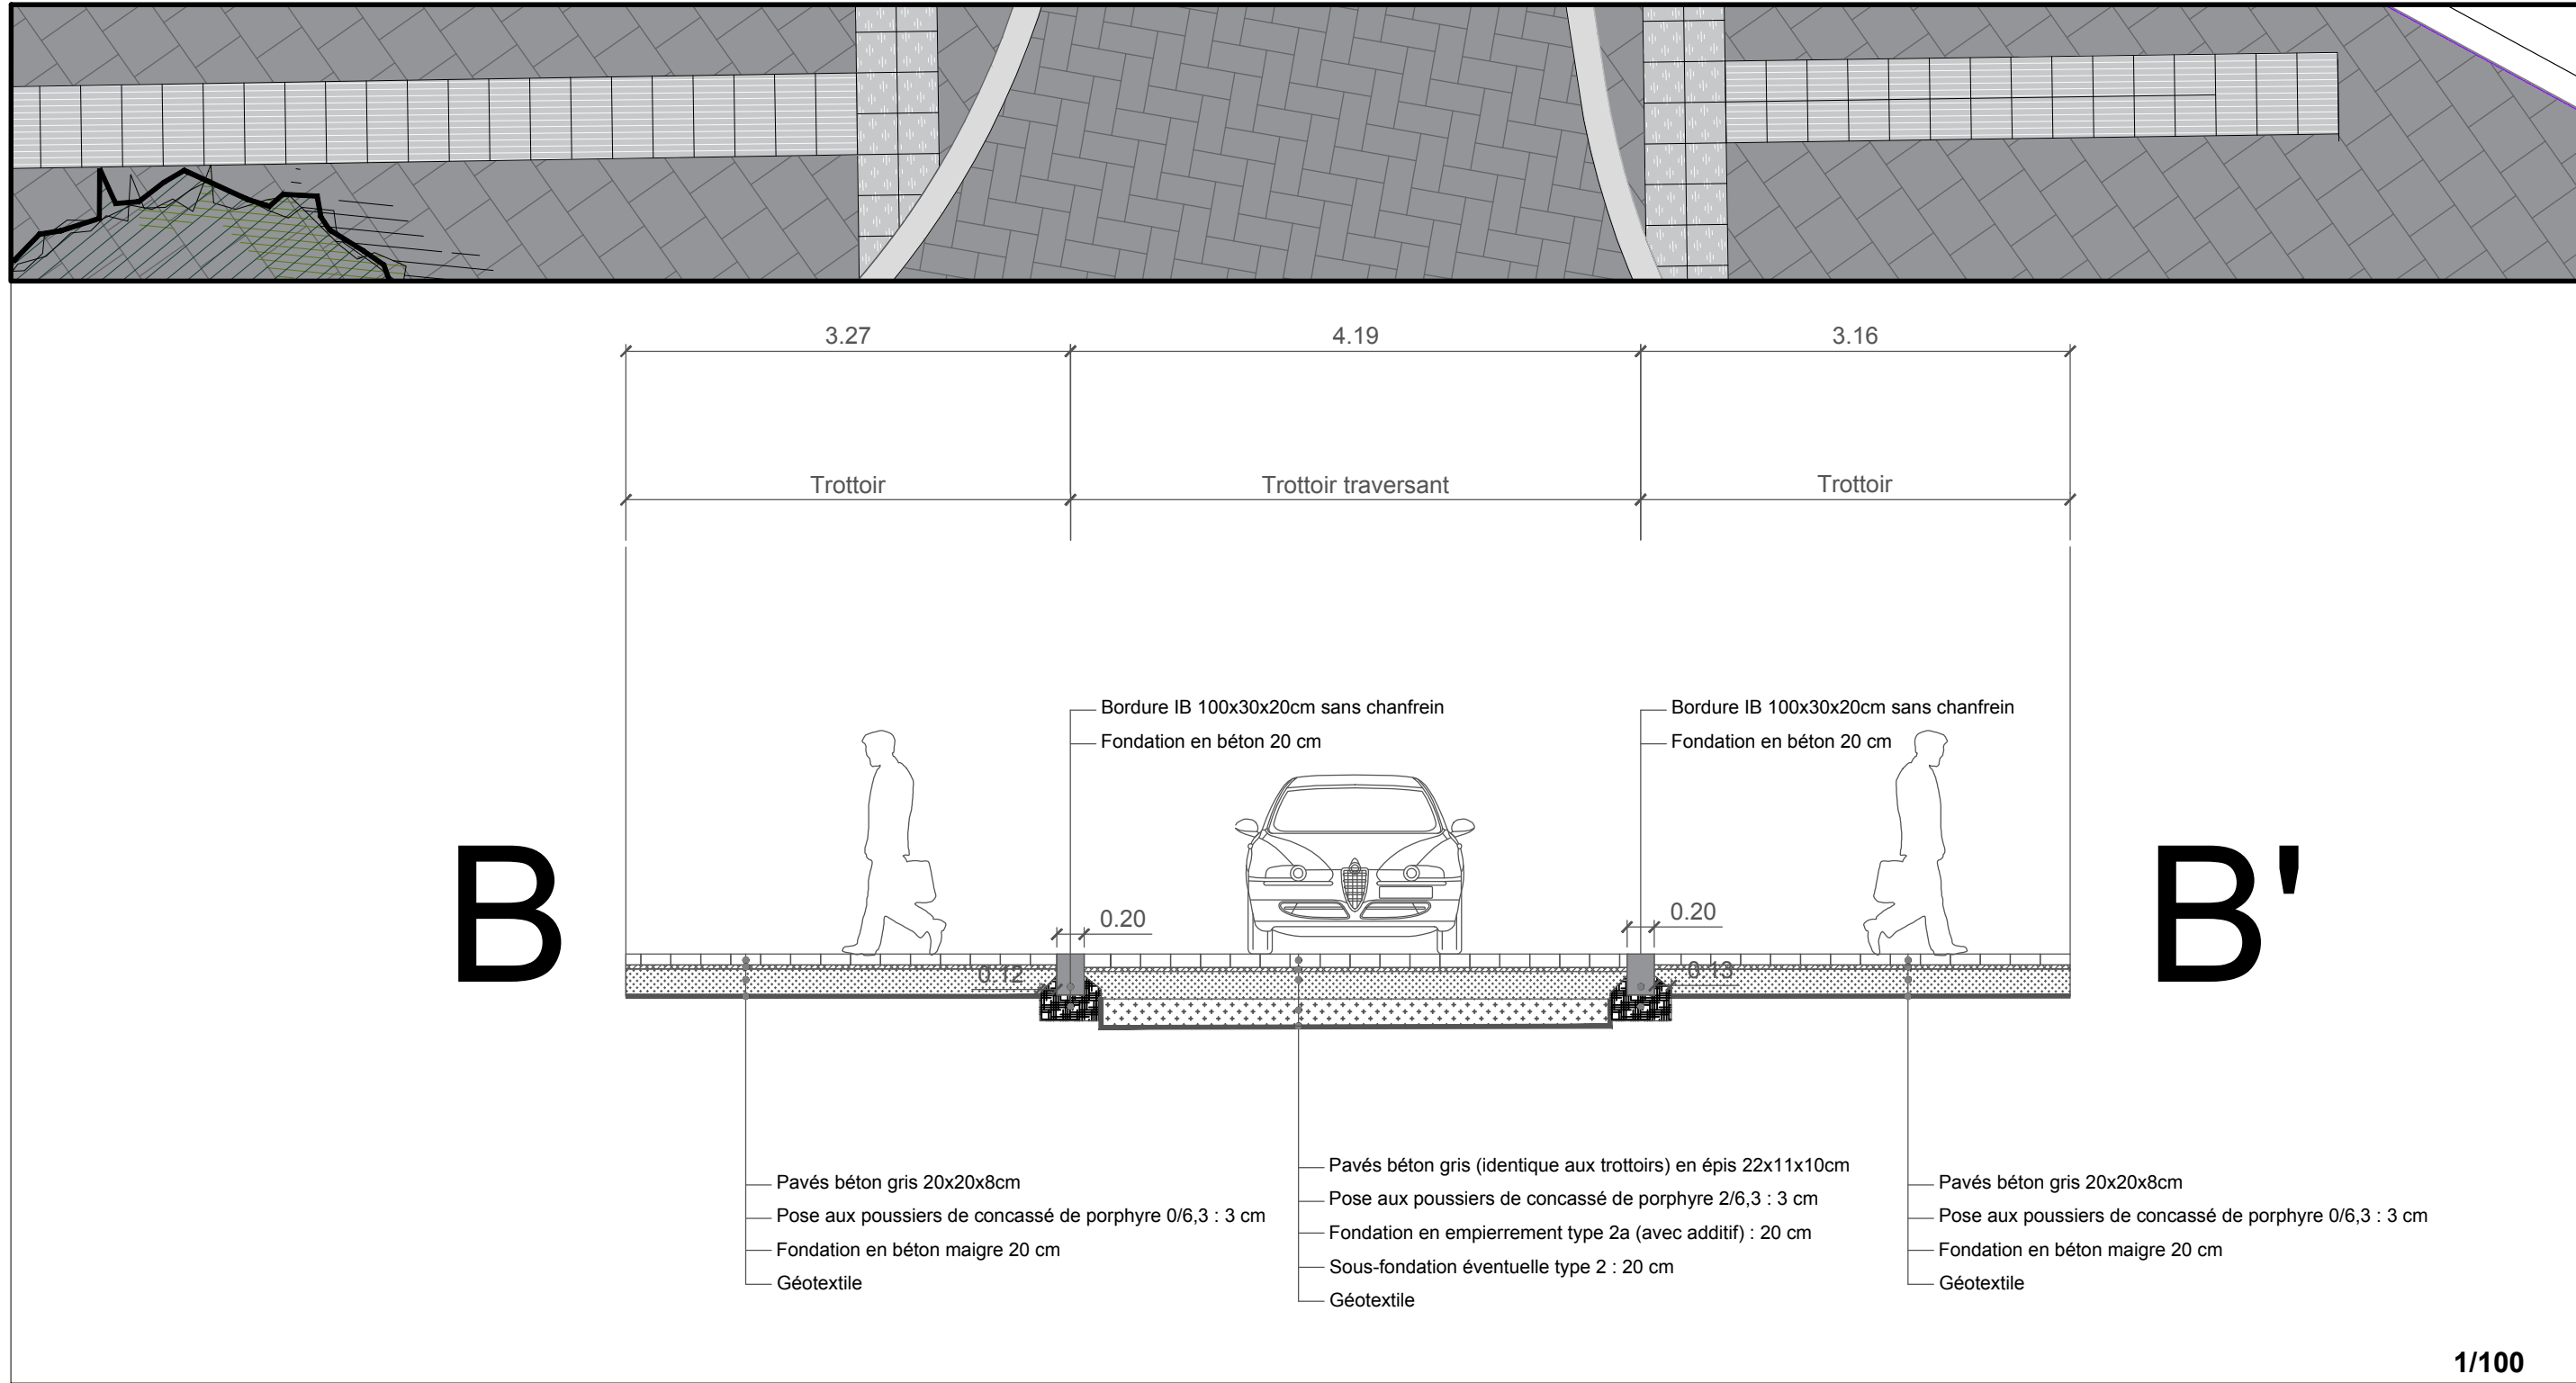


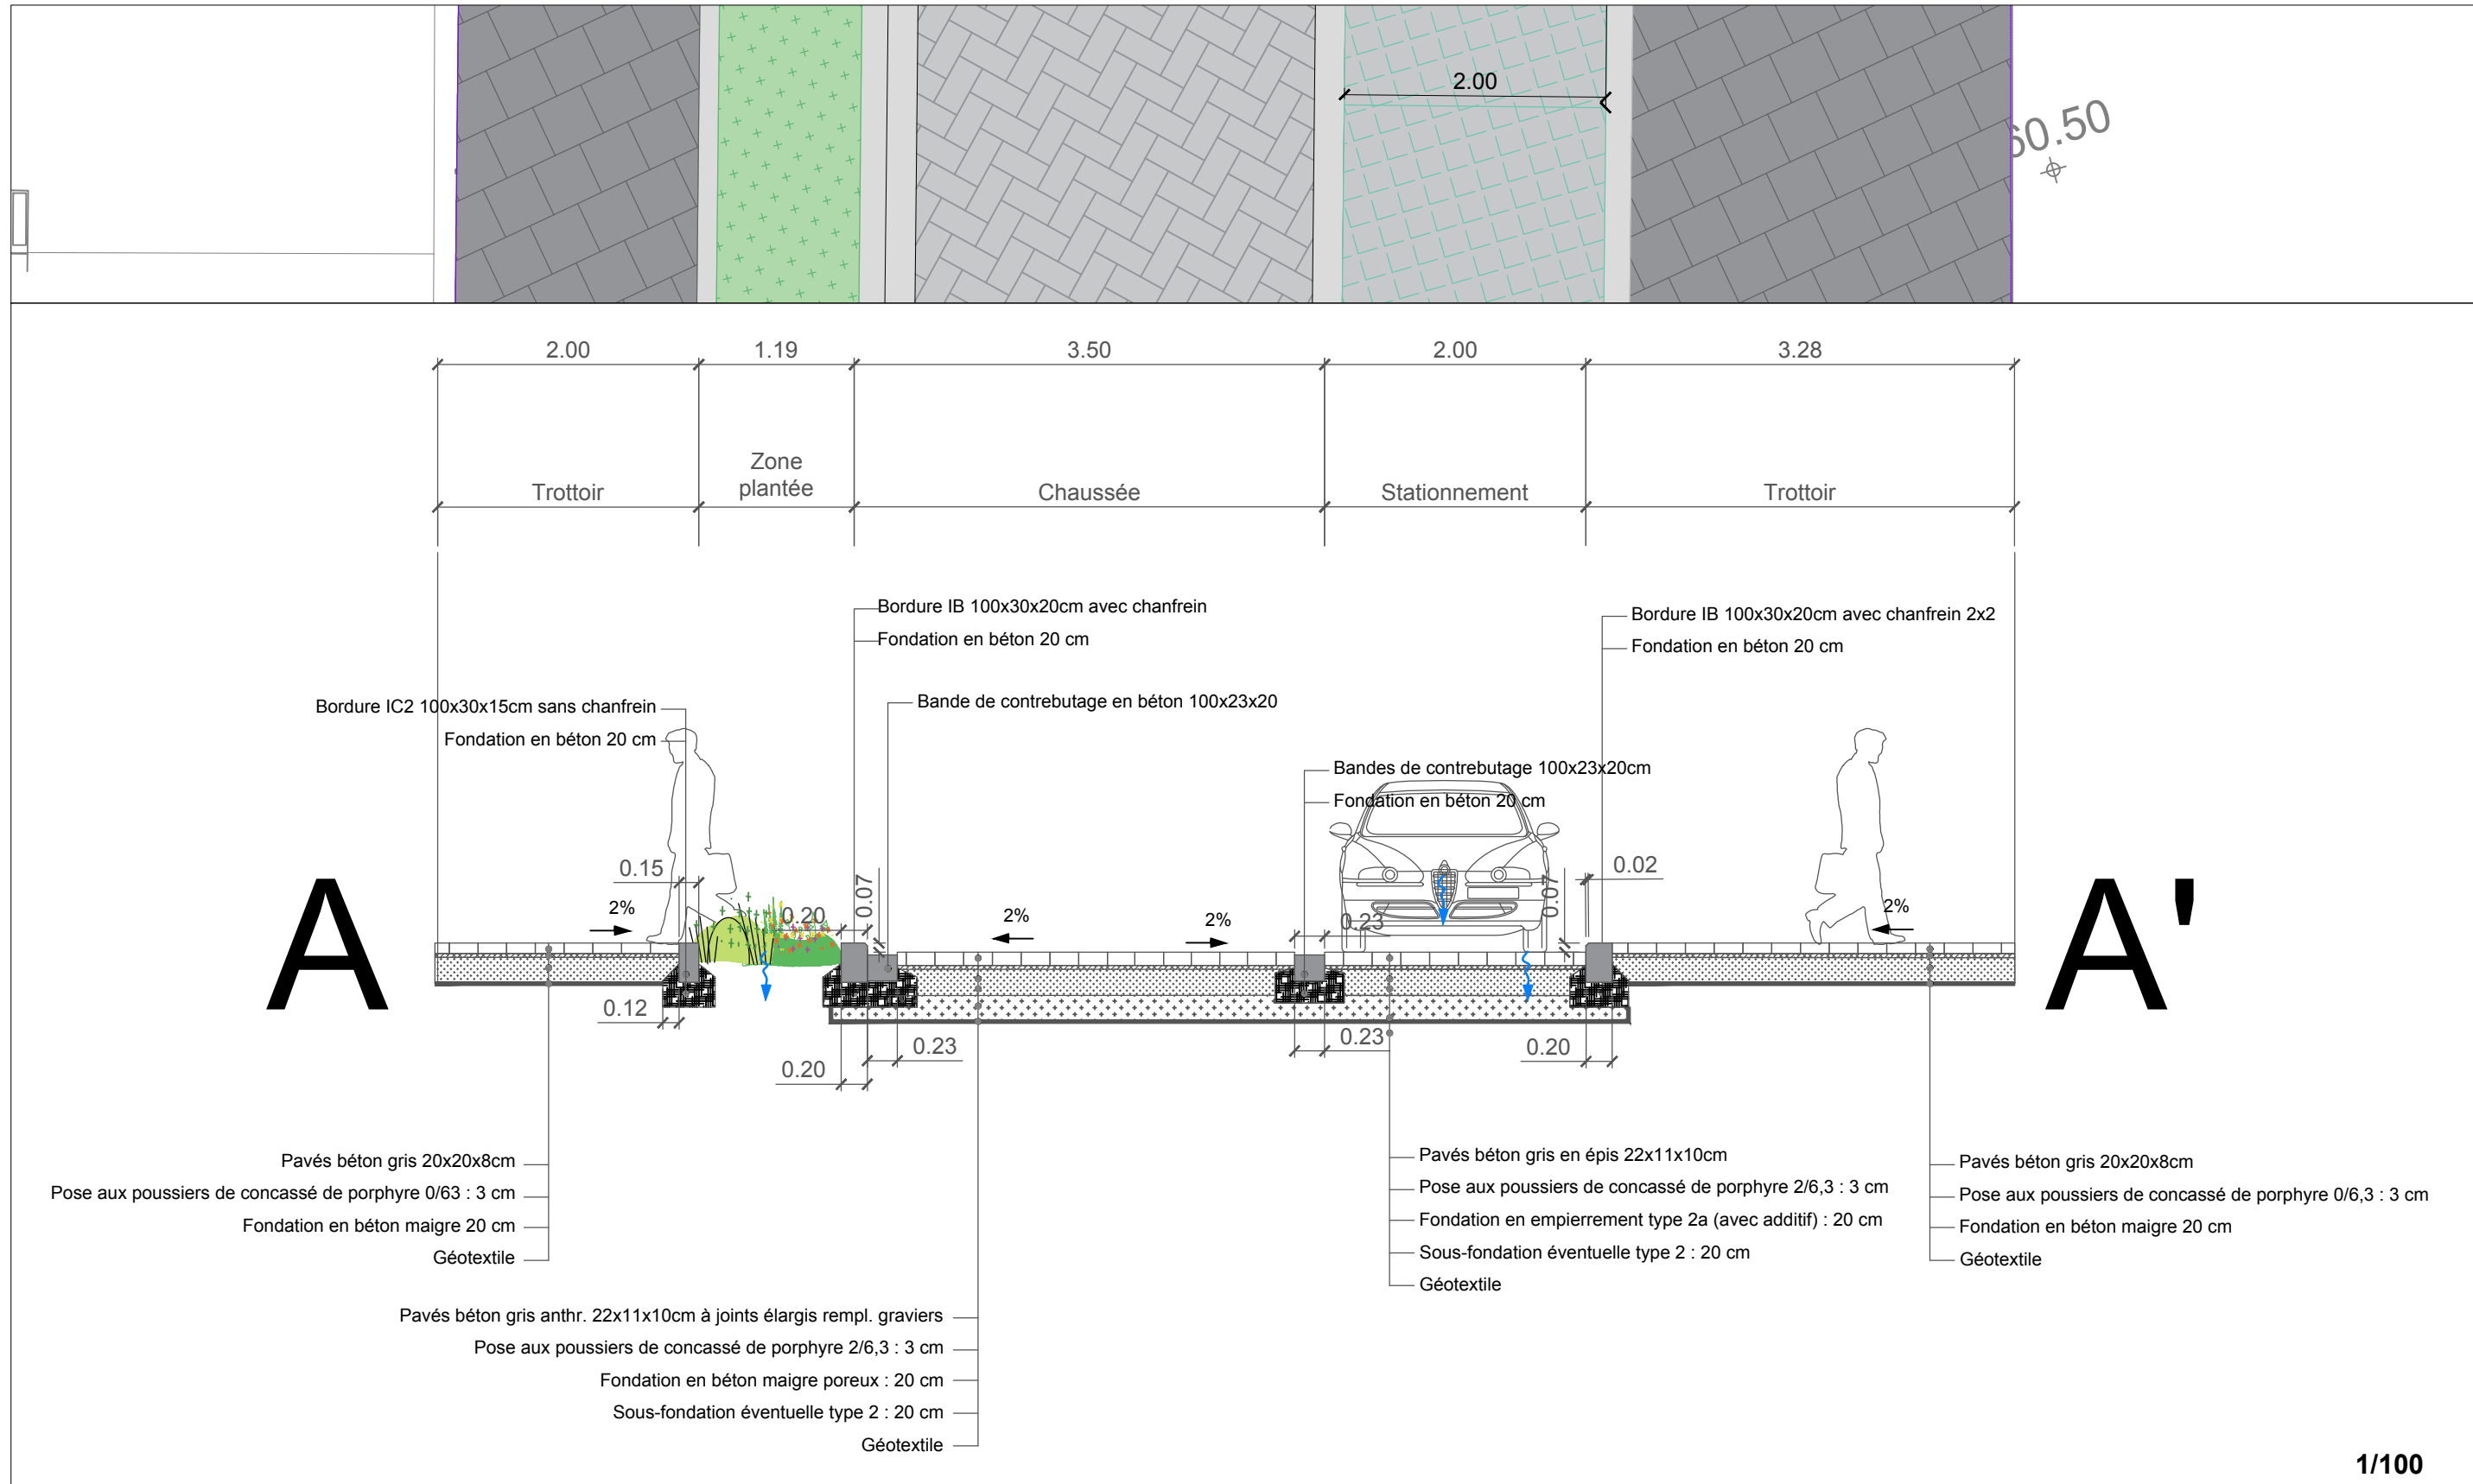

COMMUNE D'AUDERGHEM

Etude relative au réaménagement de voirie
Rue du Moulin à Papier

Situation projetée

MATRE DE L'OUVRAGE
Commune de d'Audergem
Rue Emile Vides 12
1160 Audergem
Belgique

L'AUTEUR DE PROJET
François-Xavier Van Maele,
géomètre
79 avenue Van Volxem
1190 Forest

PHASE
AVP

MODIFICATIONS
A Modifications relatives à la réunion du 21/02/24
B Modifications suivant présentation aux riverains
C
D

ECHELLE
1/500

DATE
21/02/2025

Dossier
4935

INDICE
A
C

PLAN N°
001

- Légende
- Périmètre d'intervention
 - Limites cadastrales
 - Situation existante
 - Pavés béton gris 20x20x8 cm
 - Stationnement Pavés béton gris anthracite à joints élargis 22x11x10 cm
 - Pavés béton gris 22x11x10 cm - pose en épi
 - Rampe de plateau
 - Pavés béton gris anthracite à joints élargis 22x11x10 cm - pose en épi
 - Bordures et fillet d'eau
 - Dalles podotactiles
 - Passages piétons
 - Arbres plantés
 - Arbres existants
 - Box vélo
 - Arceaux vélo
 - Entrée garages
 - Sens de circulation
 - Eclairage
 - Chaises