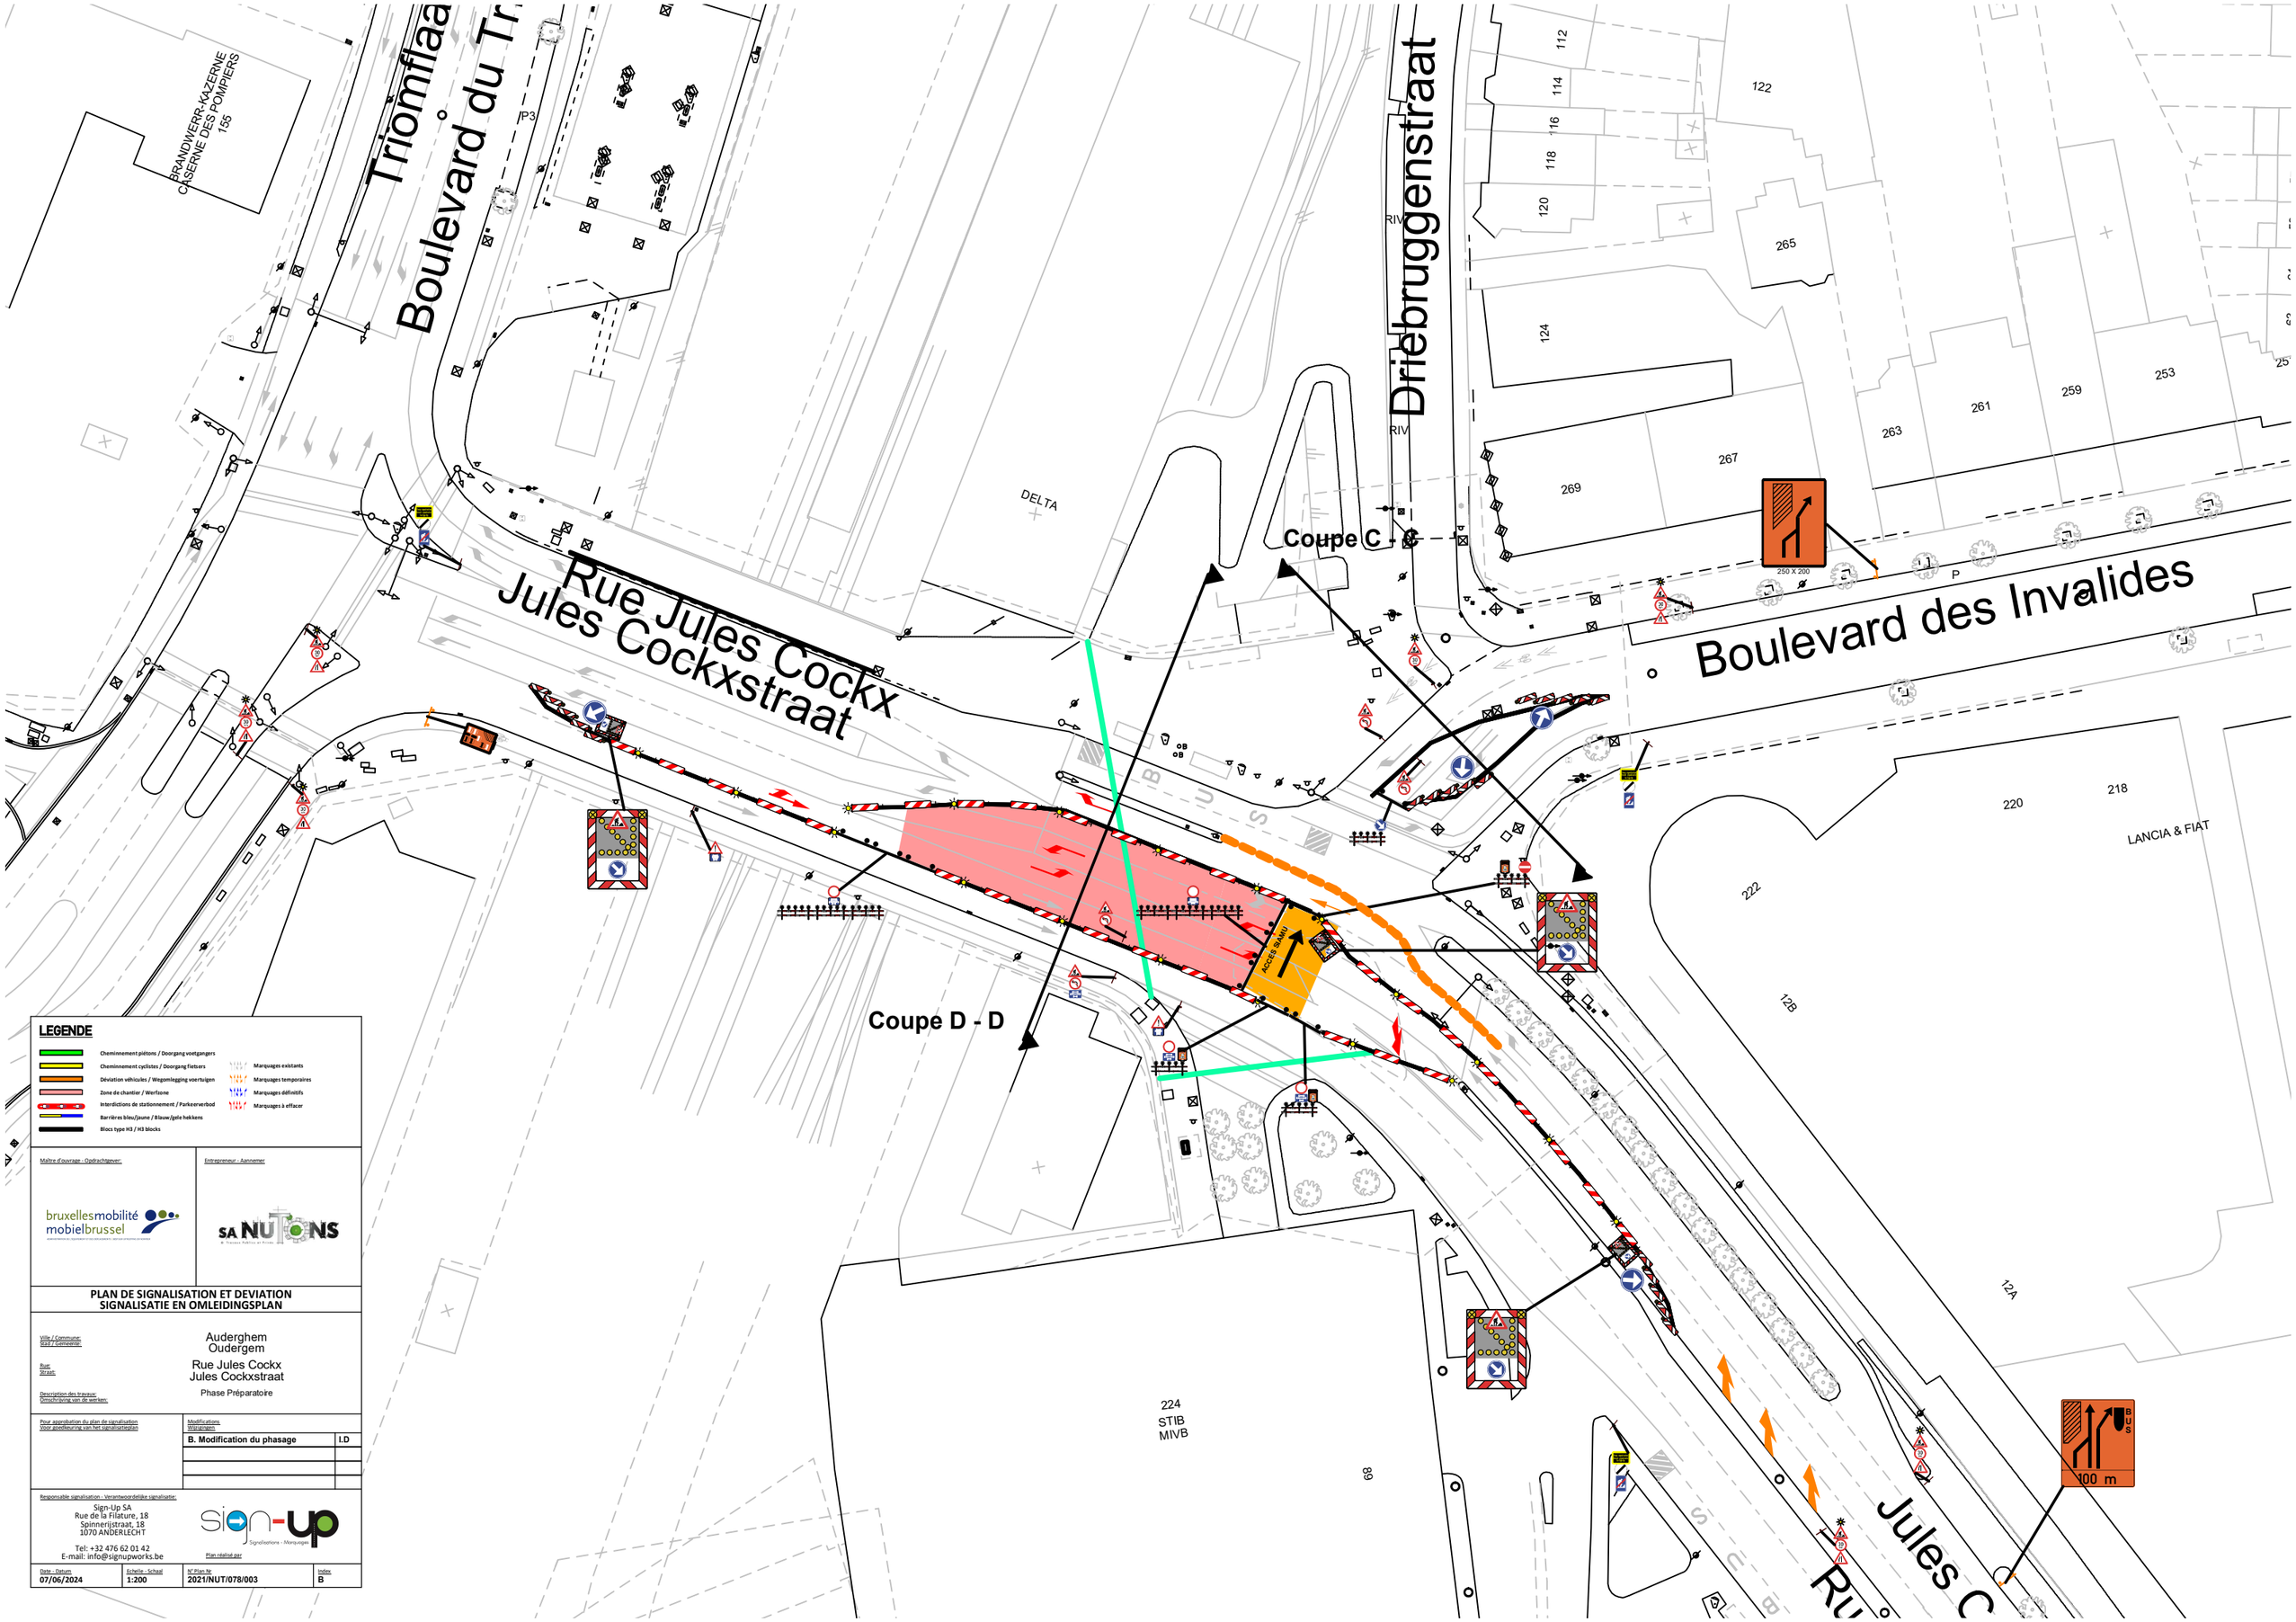

LEGENDE

- Cheminement piétons / Doorgang voetgangers
- Cheminement cyclistes / Doorgang fietsers
- Déviation véhicules / Wegomlegging voertuigen
- Zone de chantier / Werfzone
- Interdictions de stationnement / Parkeerverbod
- Barrières bleu/jaune / Blauw/gele hekkens
- Blocs type H3 / H3 blocks
- Marquages existants
- Marquages temporaires
- Marquages définitifs
- Marquages à effacer

Maître d'ouvrage - Opdrachtgever:

bruxellesmobilité
mobielbrussel

Entrepreneur - Aannemer:

SA NUTONS

PLAN DE SIGNALISATION ET DEVIATION
SIGNALISATIE EN OMLEIDINGSPLAN

Ville / Commune:
Stad / Gemeente:
Auderghem
Oudergem

Rue:
Straat:
Rue Jules Cockx
Jules Cockxstraat

Description des travaux:
Omschrijving van de werken:
Phase Préparatoire

Pour approbation du plan de signalisation
Voor goedkeuring van het signalisatieplan

Modifications
Wijzigingen

B. Modification du phasage	I.D

Responsable signalisation - Verantwoordelijke signalisatie:

Sign-Up SA
Rue de la Filature, 18
Spinnerijstraat, 18
1070 ANDERLECHT

Tel: +32 476 62 01 42
E-mail: info@signupworks.be

sign-up
Signalisations - Marquages

Plan réalisé par

Date - Datum	Echelle - Schaal	N° Plan-ko	Indice
07/06/2024	1:200	2021/NUT/078/003	B