


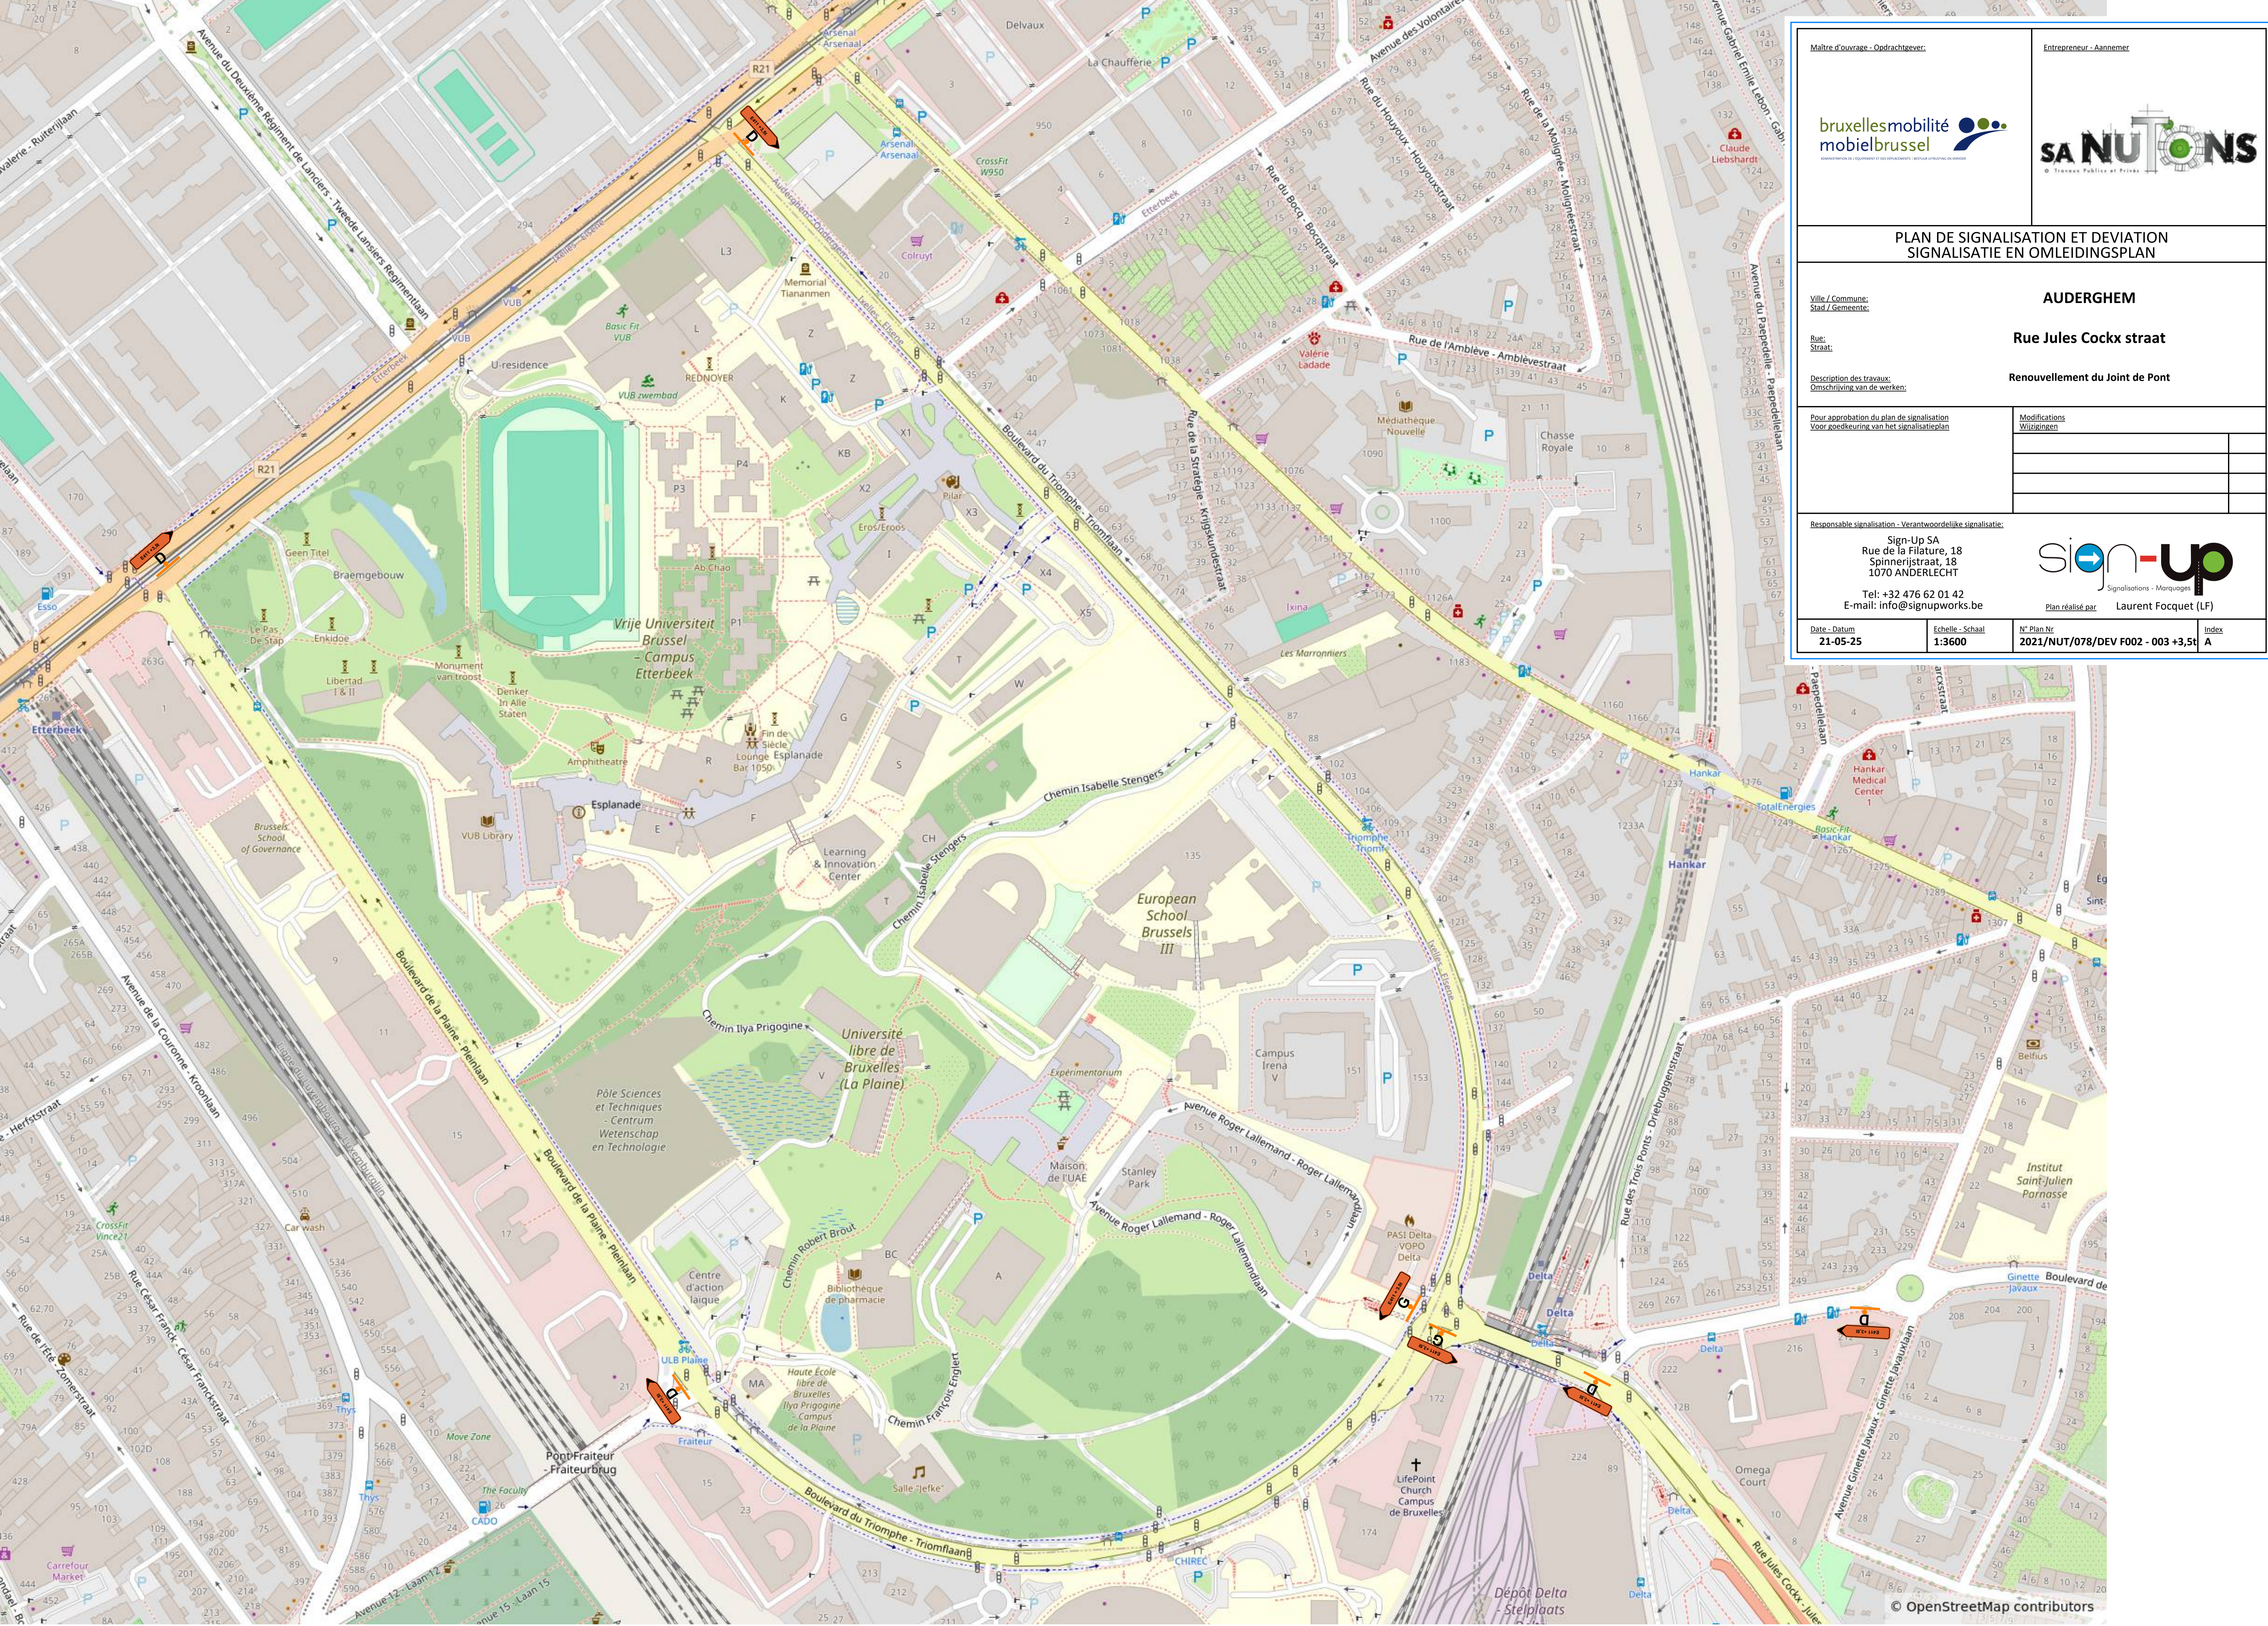

Maitre d'ouvrage - Opdrachtgever:

bruxellesmobilité
mobielbrussel
CONSEIL GÉNÉRAL DE LA VILLE DE BRUXELLES / BRUSSELS STADSRAAD

Entrepreneur - Aannemer:

SA NUTIONS
© Travaux Publics et Privés

PLAN DE SIGNALISATION ET DEVIATION
SIGNALISATIE EN OMLEIDINGSPLAN

Ville / Commune:
Stad / Gemeente:

AUDERGHEM

Rue:
Straat:

Rue Jules Cockx straat

Description des travaux:
Omschrijving van de werken:

Renouvellement du Joint de Pont

Pour approbation du plan de signalisation
Voor goedkeuring van het signalisatieplan

Modifications
Wijzigingen

Responsable signalisation - Verantwoordelijke signalisatie:

Sign-Up SA
Rue de la Filature, 18
1070 ANDERLECHT

Tel: +32 476 62 01 42
E-mail: info@signupworks.be

sign-up
Signalisations - Marquages

Plan réalisé par
Laurent Focquet (LF)


Date - Datum
21-05-25

Echelle - Schaal
1:3600

N° Plan Nr
2021/NUT/078/DEV F002 - 003 +3,5

Index
A

© OpenStreetMap contributors

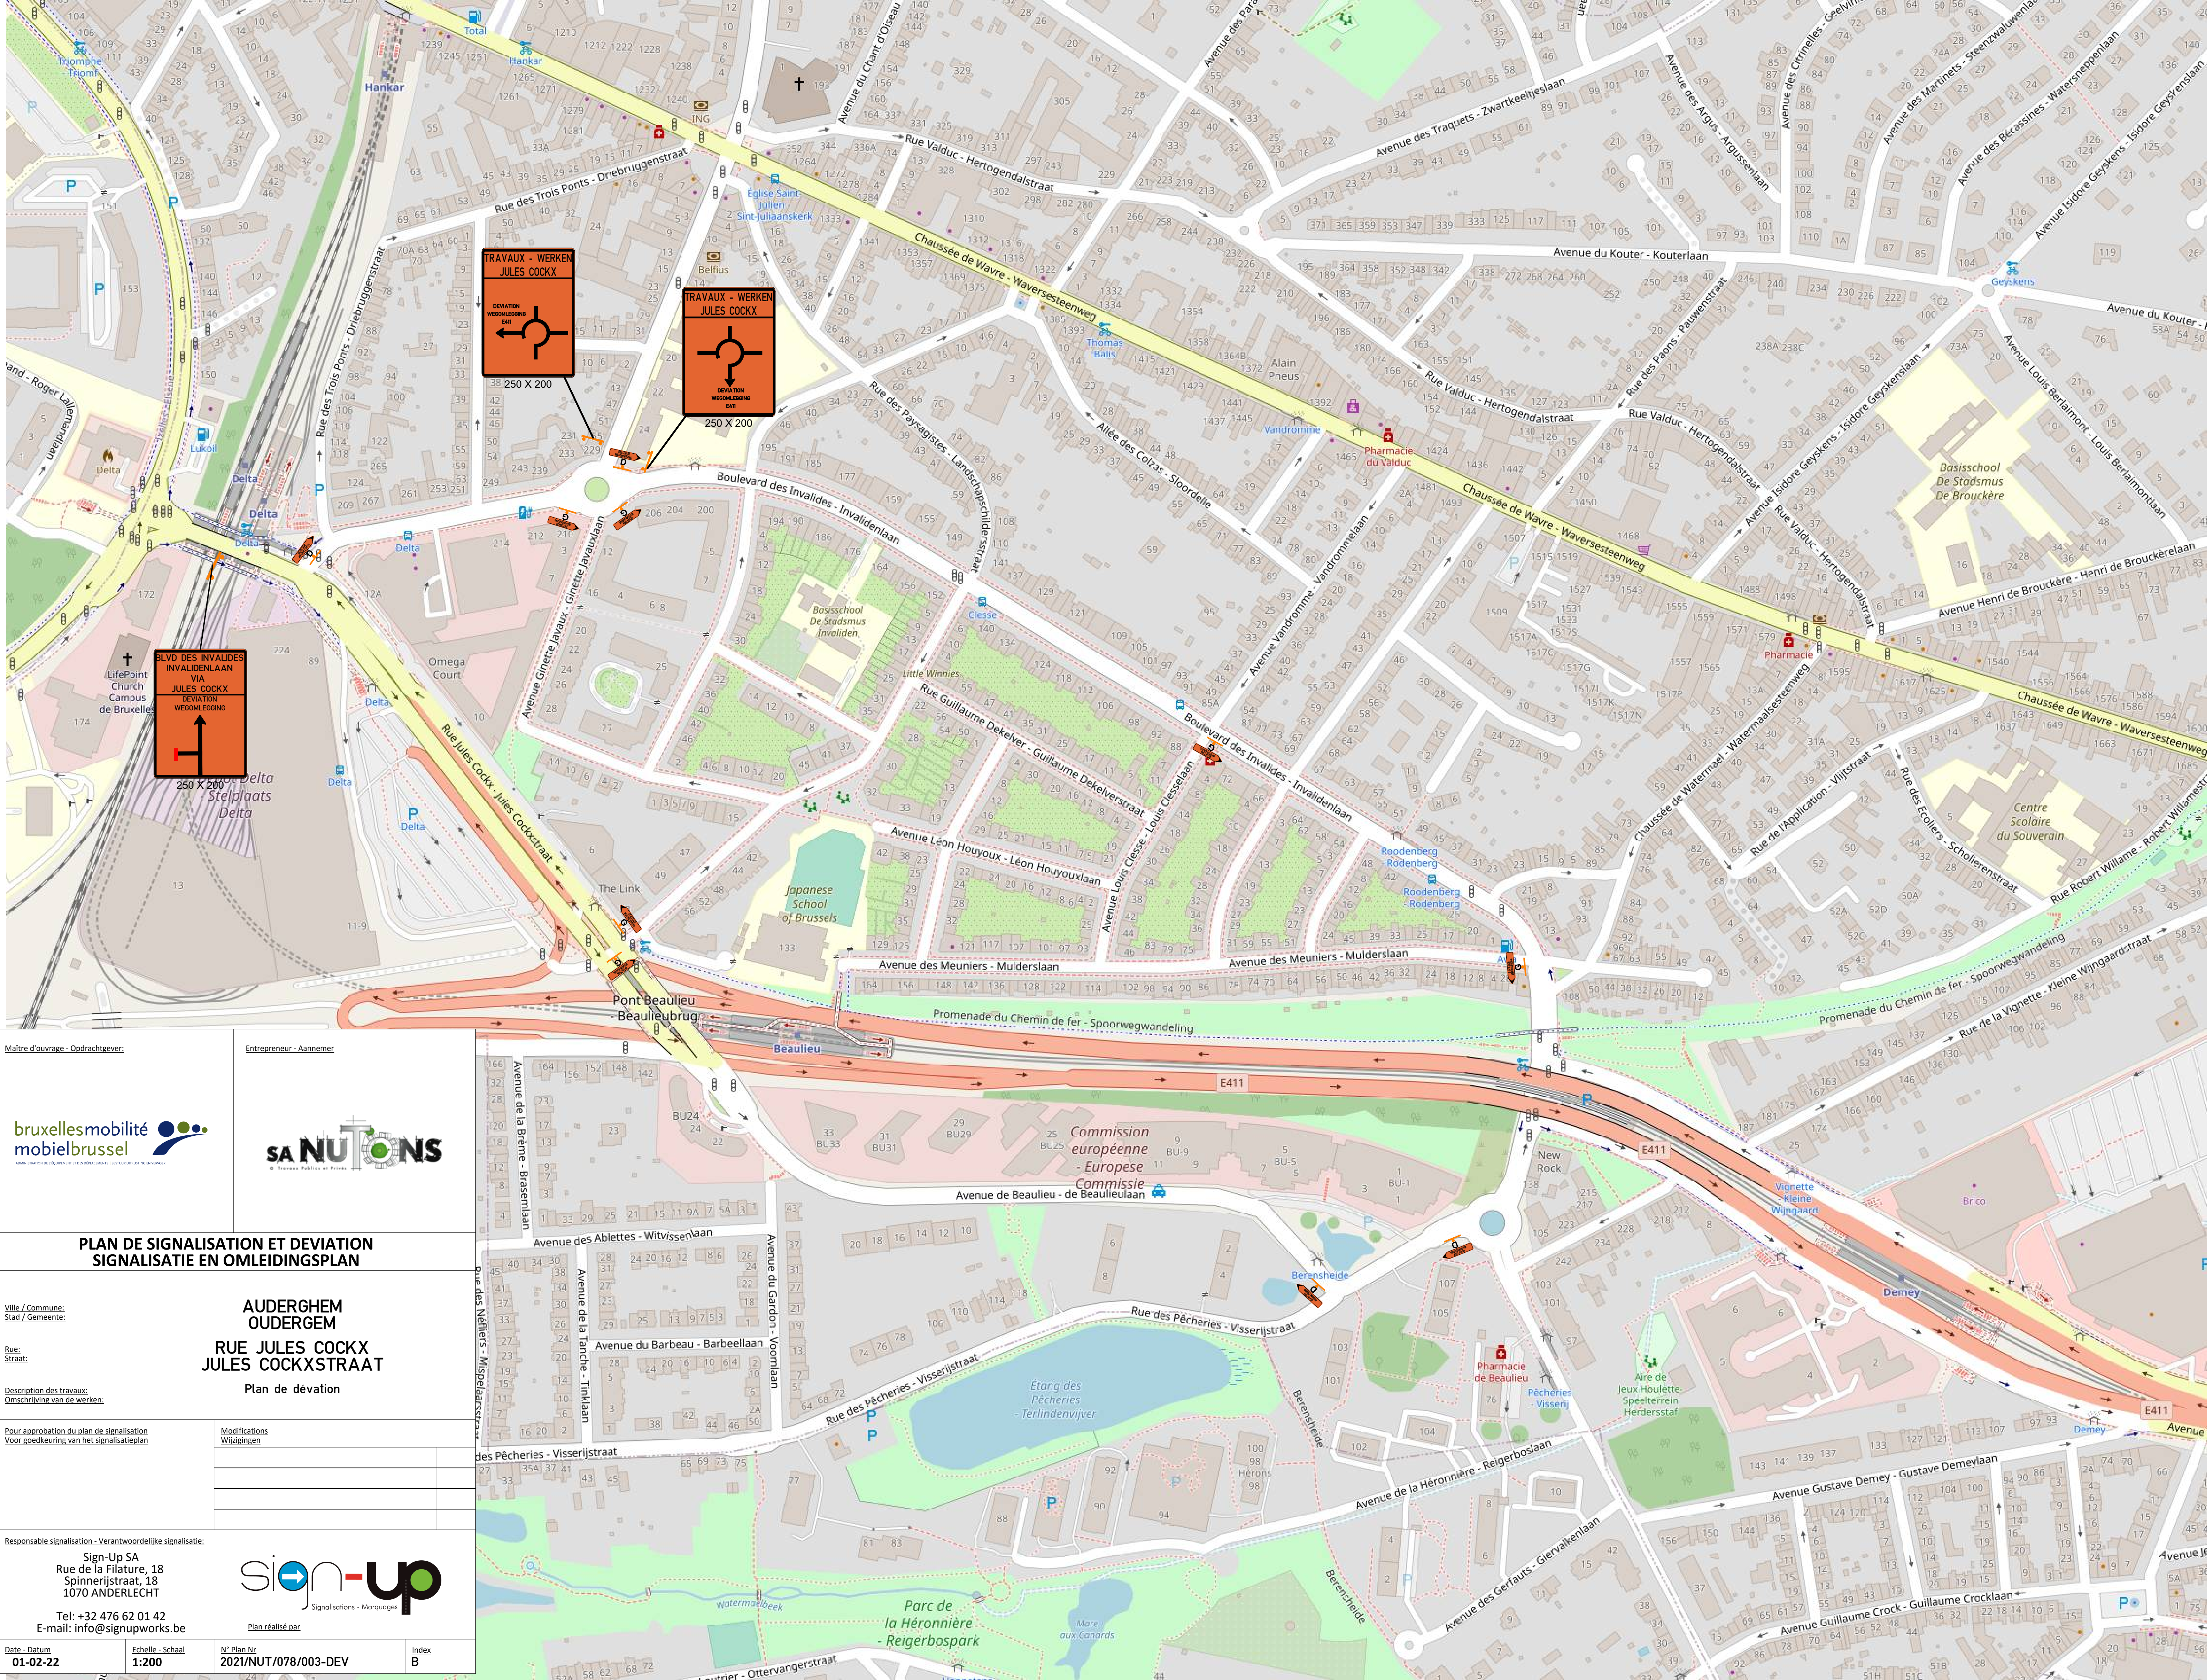

Maitre d'ouvrage - Opdrachtgever:

bruxellesmobilité
mobiëlbrussel

Entrepreneur - Aannemer:

SA NUTONS

PLAN DE SIGNALISATION ET DEVIATION
SIGNALISATIE EN OMLEIDINGSPLAN

Ville / Commune:
Stad / Gemeente:

Rue:
Straat:

Description des travaux:
Omschrijving van de werken:

Pour approbation du plan de signalisation
Voor goedkeuring van het signalisatieplan

Responsable signalisation - Verantwoordelijke signalisatie:

Sign-Up SA
Rue de la Filature, 18
Spinnerijstraat, 18
1070 ANDERLECHT
Tel: +32 476 62 01 42
E-mail: info@signupworks.be

Modifications
Wijzigingen

Plan réalisé par

Date - Datum
01-02-22

Echelle - Schaal
1:200

N° Plan Nr
2021/NUT/078/003-DEV

Index
B



FerDe Signalisation à installer par la région


Coupe C - C


Boulevard des Invalides

Coupe A - A'

Coupe B - B

Joint à renouveler

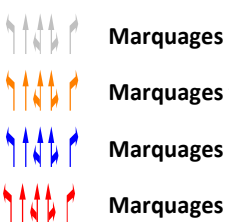LEGENDE  Cheminement piétons / Doorgang voetgangers  Cheminement cyclistes / Doorgang fietsers  Déviation véhicules / Wegomleiding voertuigen  Zone de chantier / Werfzone  Interdiction de stationnement / Parkeerverbod  Barrières bleu/jaune / Blauw/gele hekkens  Blocs type T3 / T3 blocks  Marquages existants Marquages temporaires Marquages définitifs Marquages à effacer											
Maître d'ouvrage - Opdrachtgever:	Entrepreneur - Aannemer:										
 											
PLAN DE SIGNALISATION ET DEVIATION SIGNALISATIE EN OMLEIDINGSPLAN											
Ville / Commune: Rue / Straat:	Auderghem Oudergem Rue Jules Cockx Jules Cockxstraat Phase Préparatoire										
Description des travaux: Omschrijving van de werken:	Modifications Wijzigingen:										
Pour approbation du plan de signalisation Voor goedkeuring van het signalisatieplan	<table border="1"> <thead> <tr> <th>B. Modification du passage</th> <th>I.D</th> </tr> </thead> <tbody> <tr><td> </td><td> </td></tr> <tr><td> </td><td> </td></tr> <tr><td> </td><td> </td></tr> <tr><td> </td><td> </td></tr> </tbody> </table>	B. Modification du passage	I.D								
B. Modification du passage	I.D										
Responsable signalisation - Verantwoordelijke signalisatie:											
Sign-Up SA Rue de la Filature, 18 Spinnerijstraat, 18 1070 ANDERLECHT Tel: +32 675 42 01 42 E-mail: info@signupworks.be											
Date - Datum 31-01-22	Echéance - Schiedat 1:200										
N° Plan Nr 2021/NUT/078/001&005											
Plan réalisé par											
Index B	Index B										

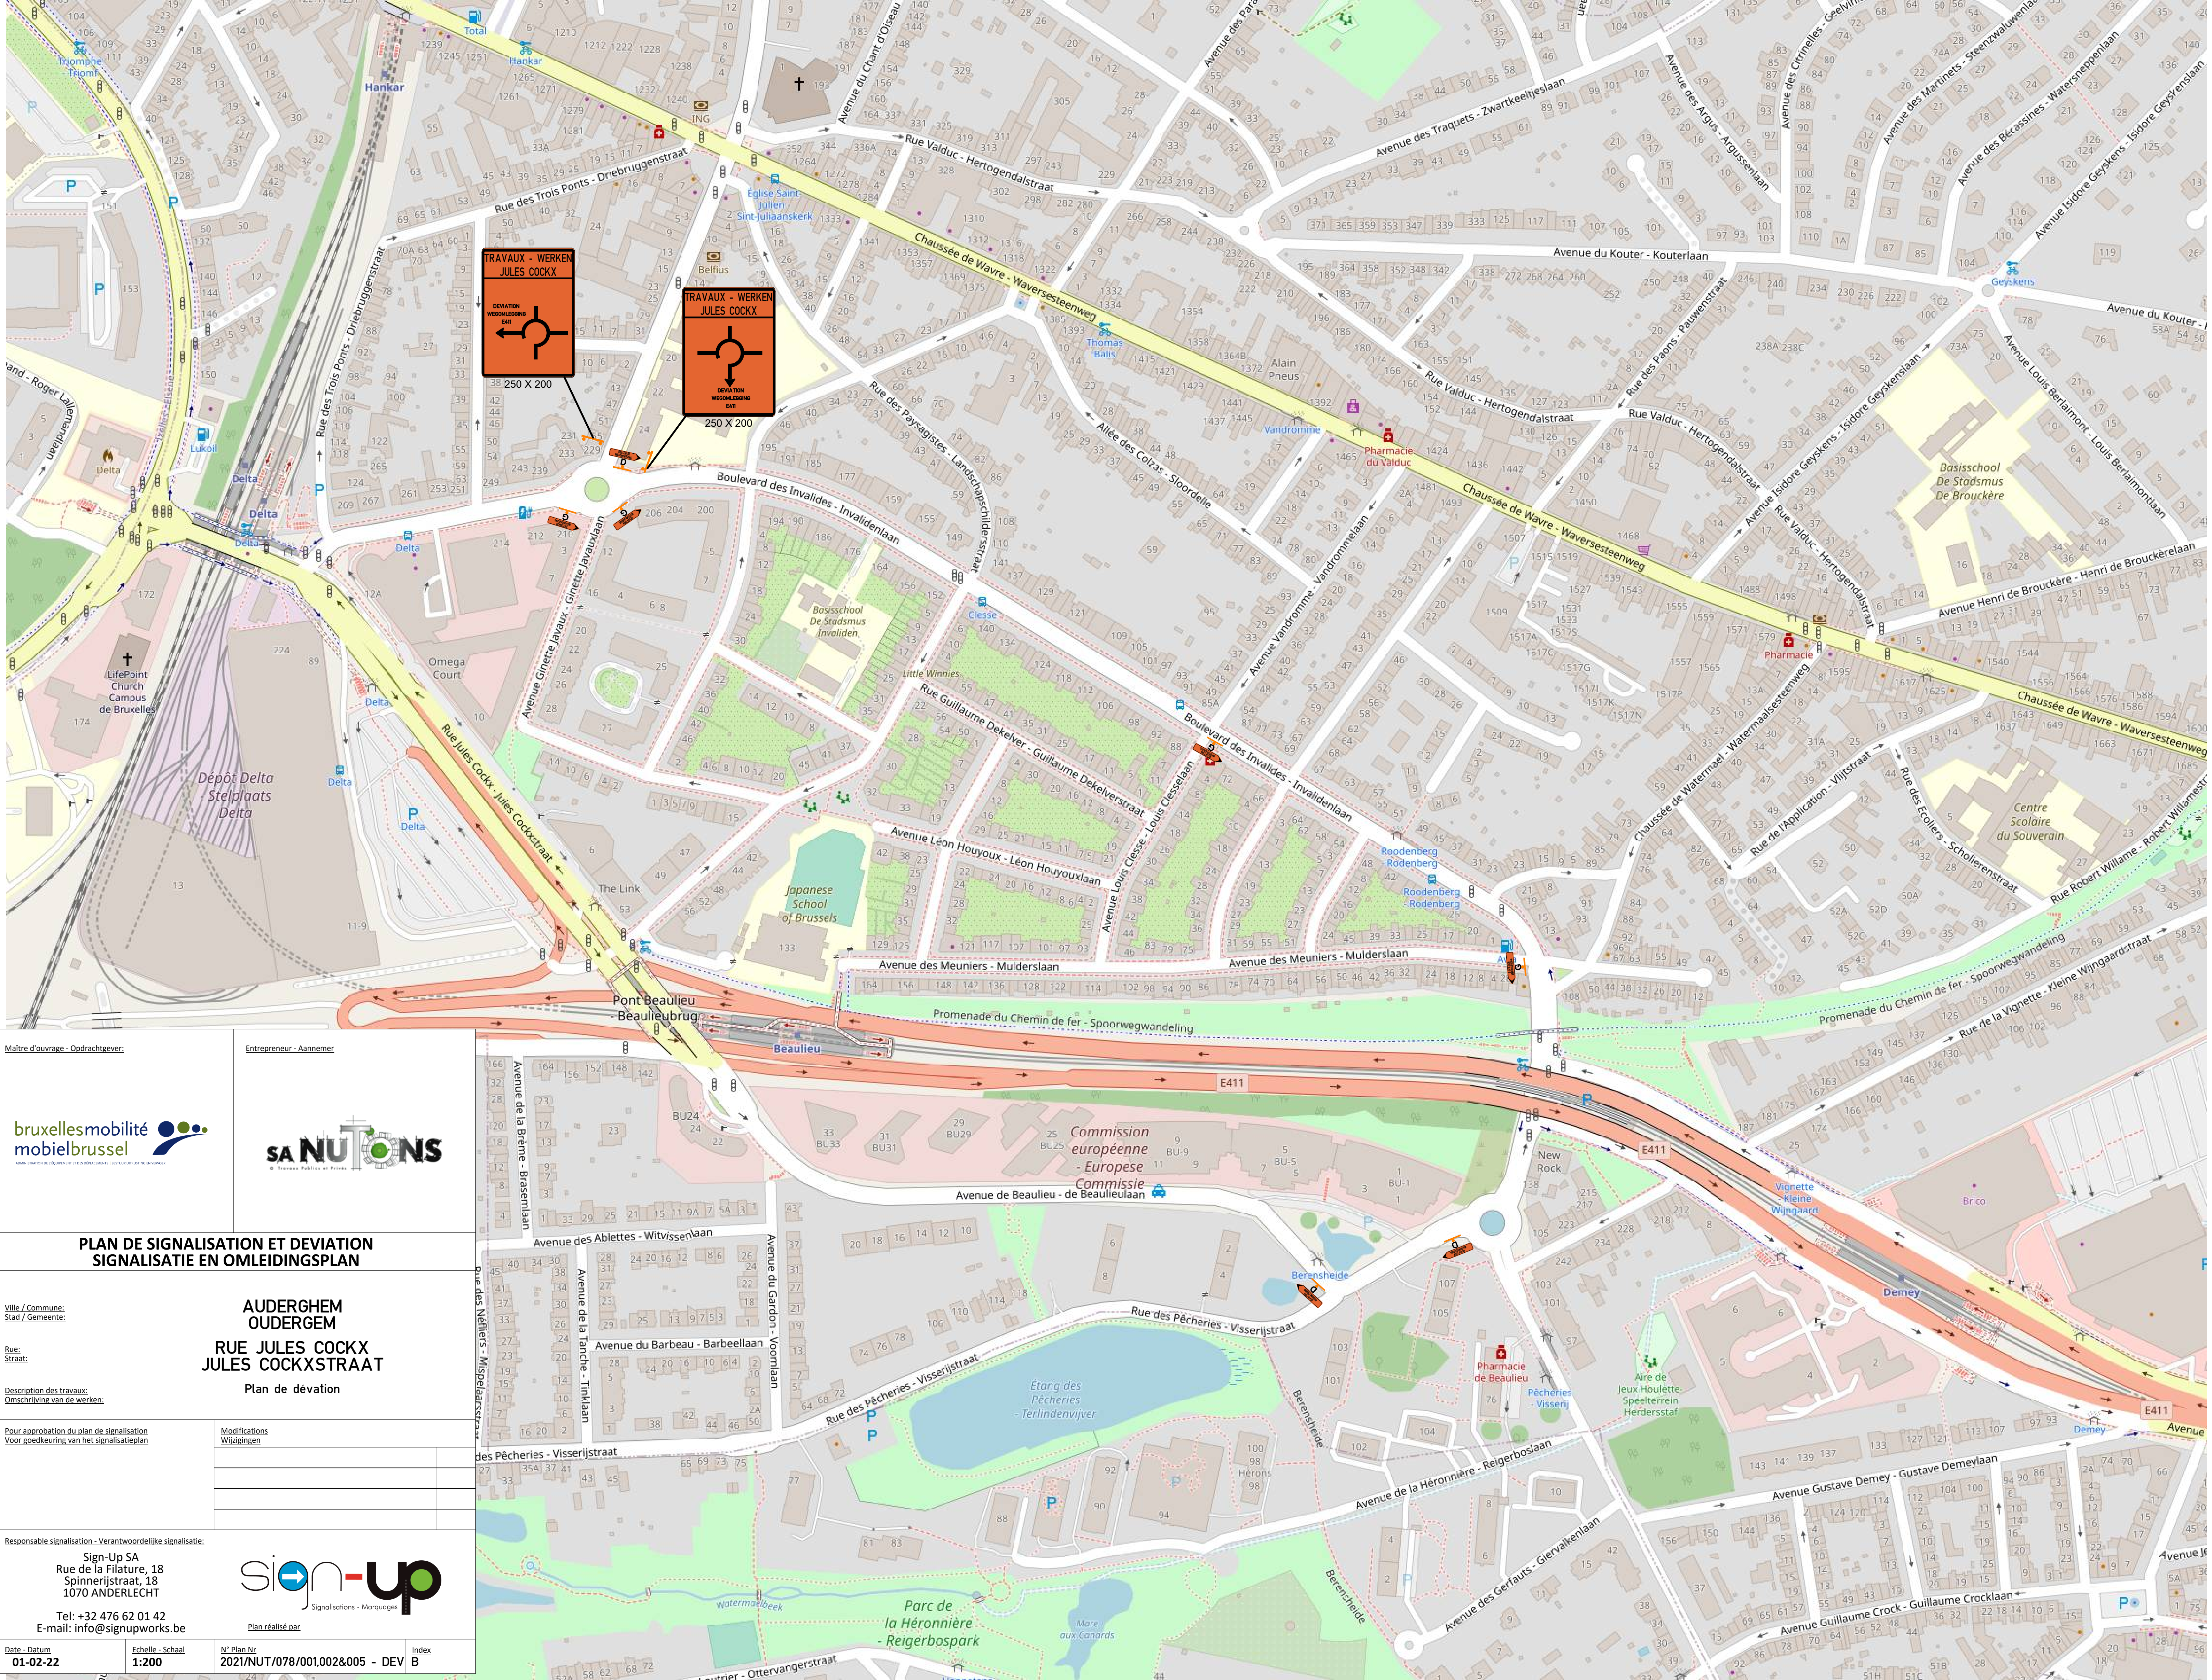

Maitre d'ouvrage - Opdrachtgever:

ADMINISTRATIE VAN TOEGANG EN VERKEER

Entrepreneur - Aannemer:

© Travaux Publics et Privés

PLAN DE SIGNALISATION ET DEVIATION
SIGNALISATIE EN OMLEIDINGSPLAN

Ville / Commune:
Stad / Gemeente:
**AUDERGHEM
AUDERGEM**


Rue:
Straat:
**RUE JULES COCKX
JULES COCKXSTRAAT**

Description des travaux:
Omschrijving van de werken:
Plan de déviation

Pour approbation du plan de signalisation
Voor goedkeuring van het signalisatieplan

Modifications
Wijzigingen

Responsible signalisation - Verantwoordelijke signalisatie:
Sign-Up SA
Rue de la Filature, 18
Spinnerijstraat, 18
1070 ANDERLECHT
Tel: +32 476 62 01 42
E-mail: info@signupworks.be

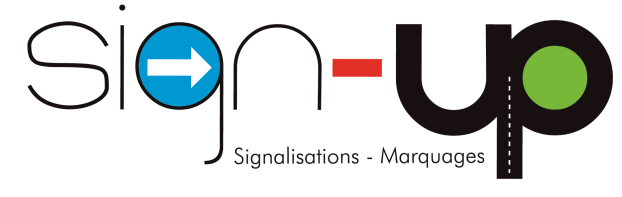
Signalisations - Markeringen
Plan réalisé par

Date - Datum
01-02-22

Echelle - Schaal
1:200

N° Plan Nr.
2021/NUT/078/001.002&005 - DEV B

Index