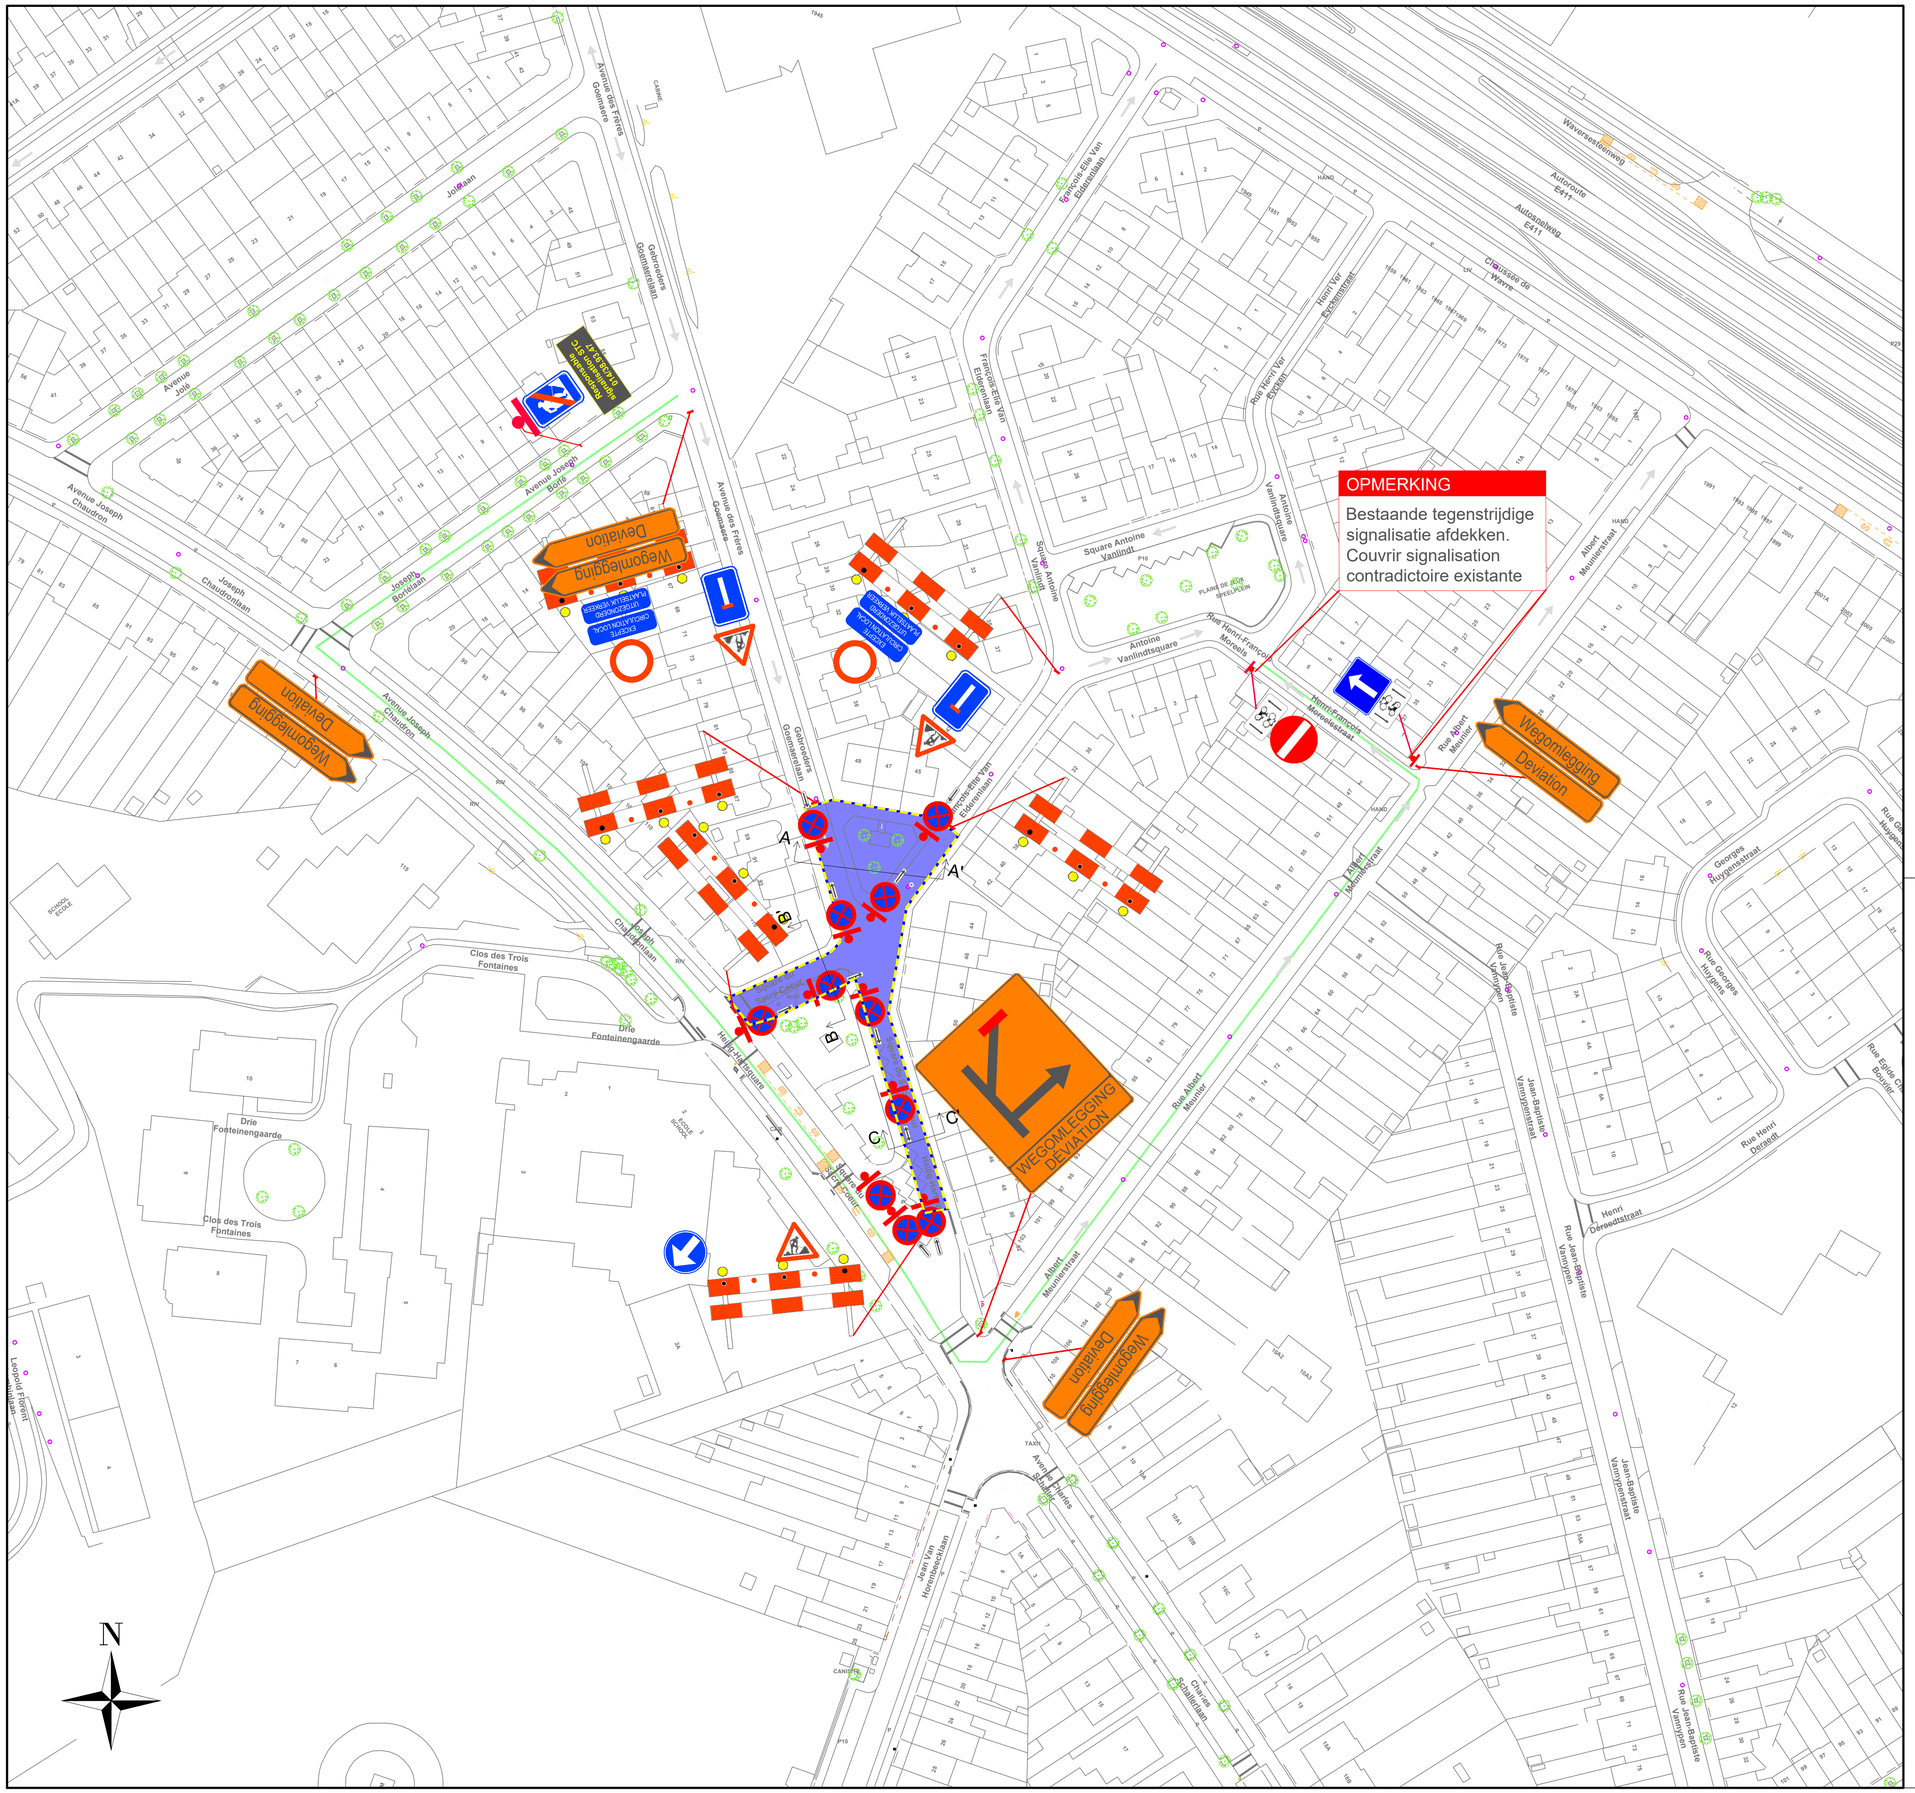

LEGENDE :

- E3 SUR CHANTIER
  E3 OVER WERFZONE
- CHANTIER
  WERFZONE
- STATIONNEMENT INTERDIT
  PARKEERVERBOD
- METRO
- DEVIATION
  OMLEIDING

SIGTRACO NV
Damstraat 195
B - 1980 Zemst
Tel: +32(0)15 61.63.03
Fax: +32(0)15 61 63 19
GSM: +32(0)476 86 79 88

Project / Projet

11325006

Provincie - Gewest / Province - Région

Brussel

Stad / Gemeente
Ville / Commune

Oudergem

Opdrachtgever / Maitre de l' ouvrage

Viabuild
Gansbroekstraat 70
2870 Puurs-Sint-Amands
Tel: +32 3 206 25 00
Fax: +32 15 61 63 19

Titel / Titre

Signalisatieplan
Square du Sacré-Coeur phase 2

Index	Wijziging / Modifcations	Datum / Date	Getekend / Dessiné	Nagekeken / Verifié
A	.	.	.	.
B	.	.	.	.
C	.	.	.	.
D	.	.	.	.
E	.	.	.	.
F	.	.	.	.
G	.	.	.	.

BEGIN	B_DATUM	EINDE	E_DATUM

Schaal / Echelle	Datum / Date	Status / Etat	Formaat / Format	Getekend / Dessiné	Plannr / Plan n°
1/750	13/06/2025	Voorstel / Proposition Goedgekeurd / Approuvé Asbuilt	A1	KDP	11325006_001