



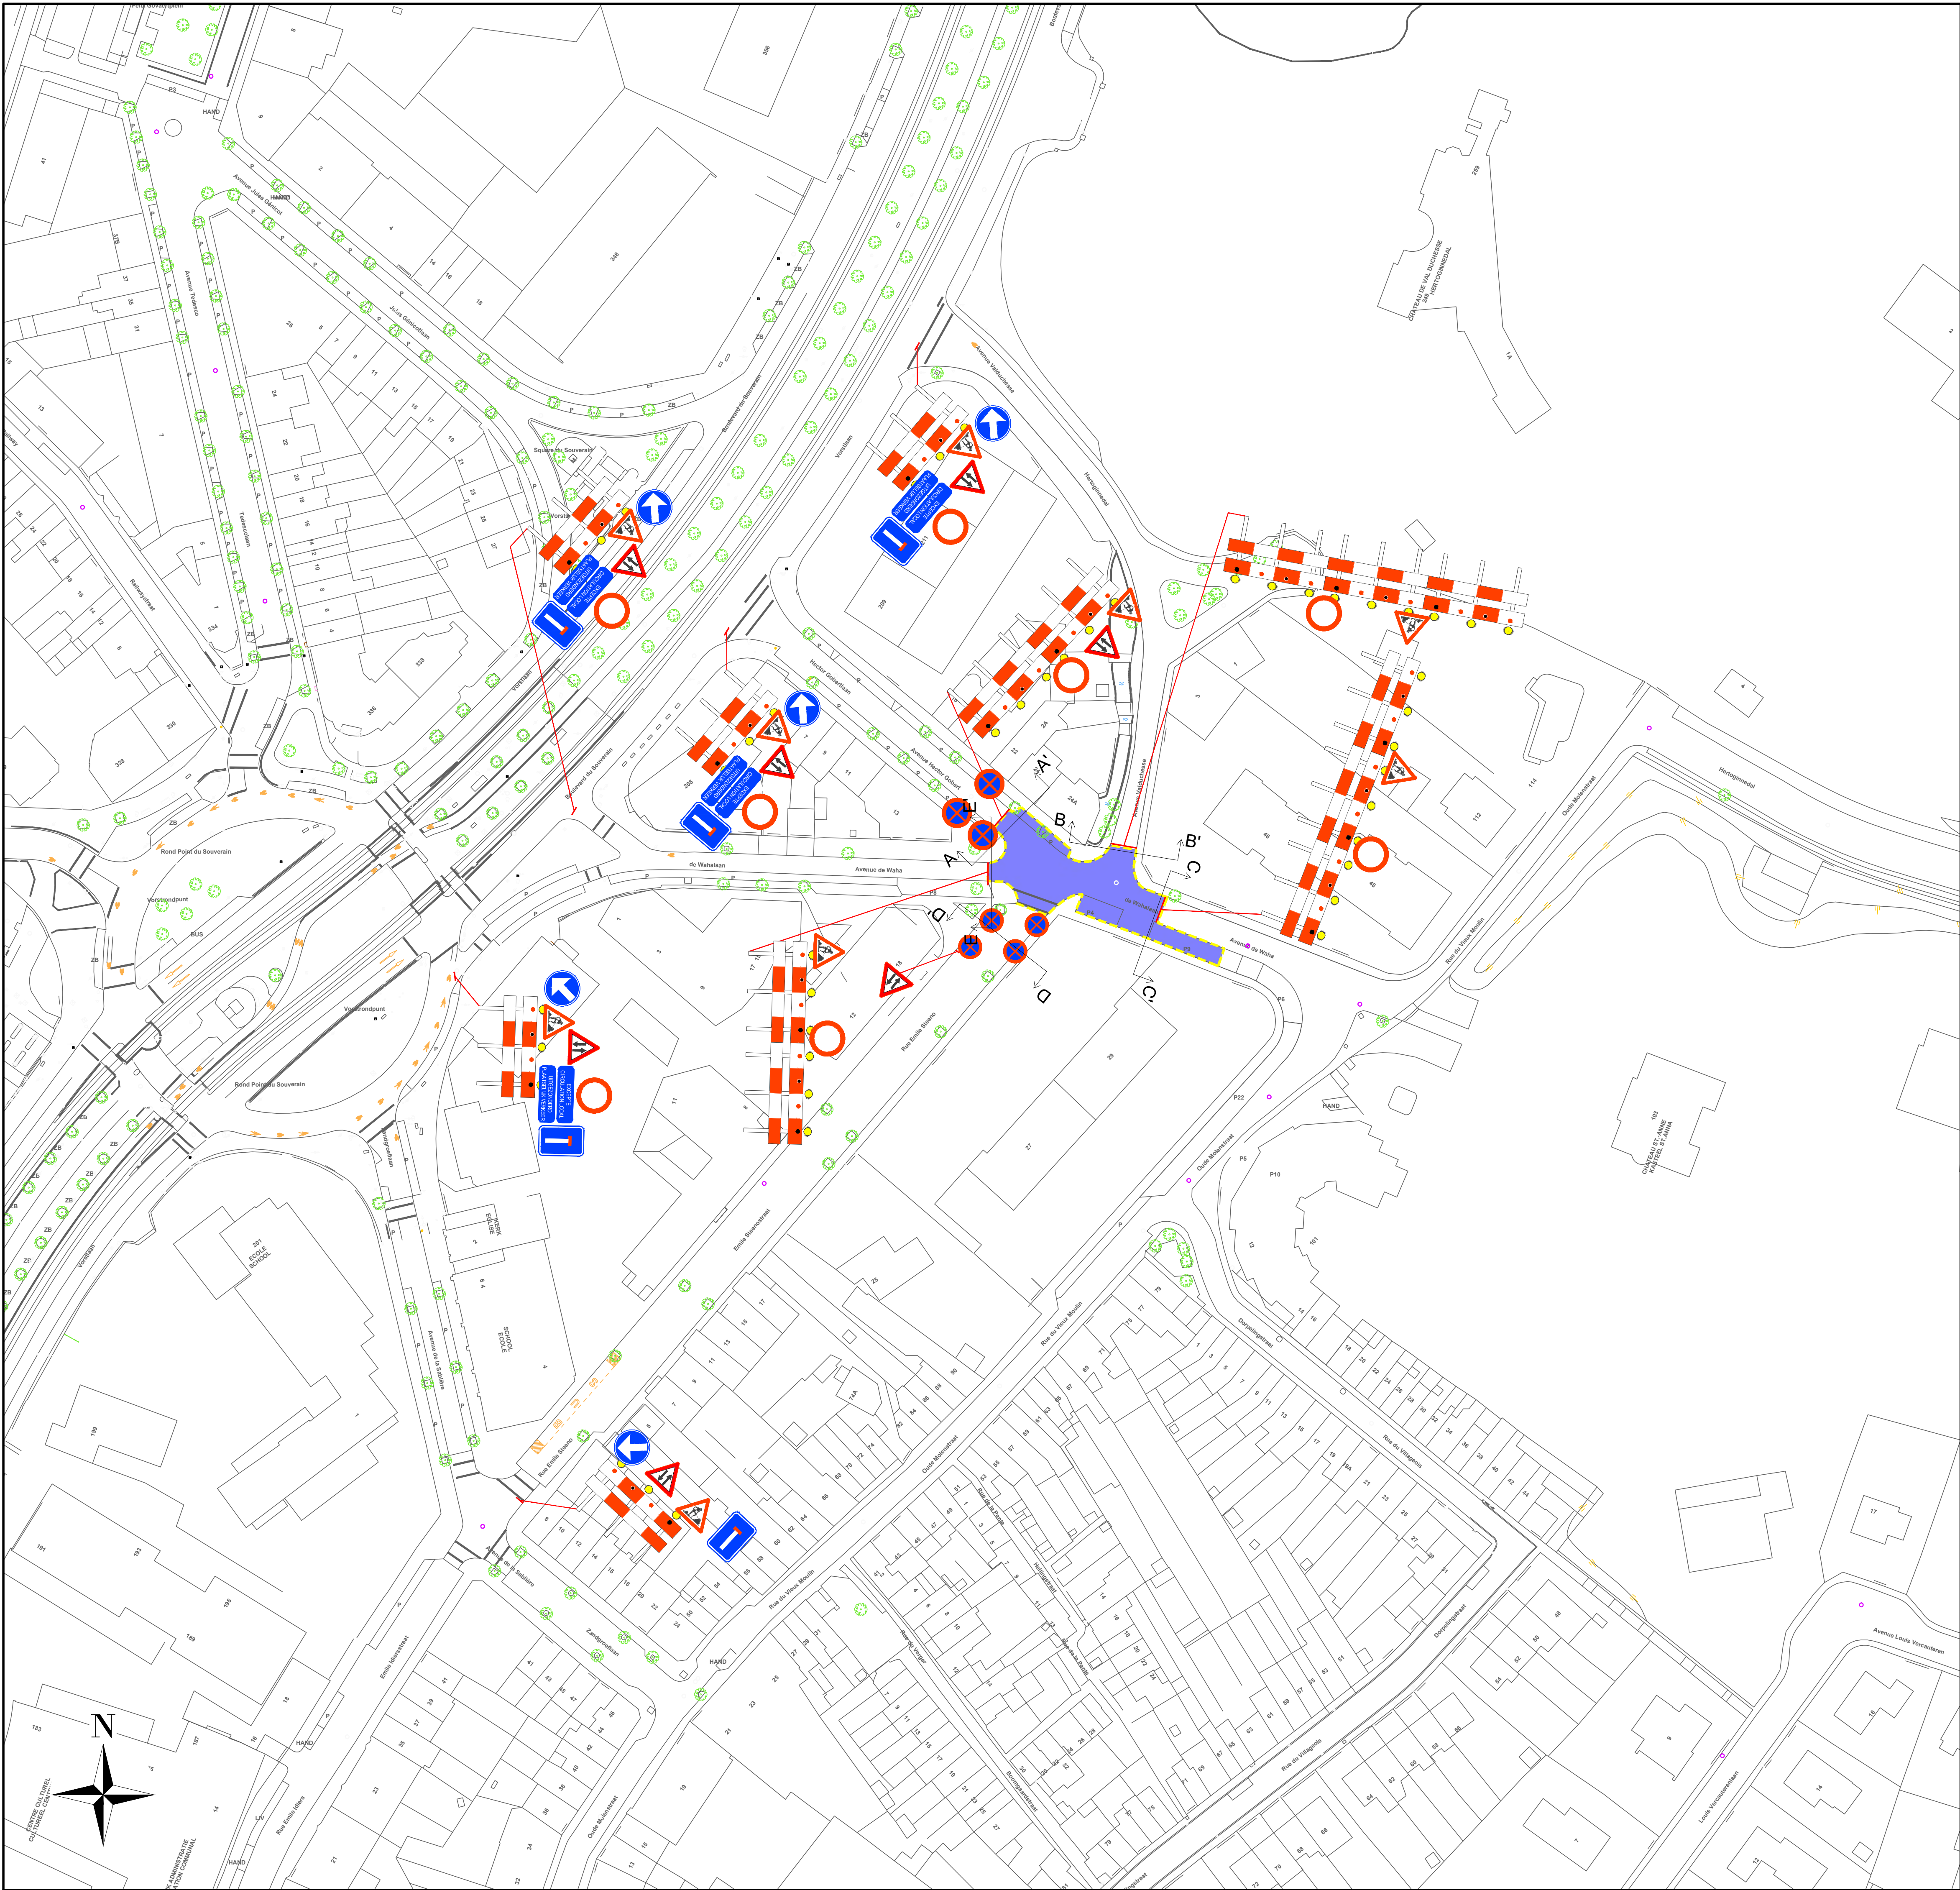

LEGENDE :

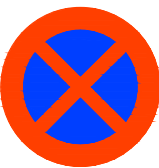

E3 SUR CHANTIER
E3 OVER WERFZONE



CHANTIER
WERFZONE



STATIONNEMENT INTERDIT
PARKEERVERBOD



METRO



DEVIATION
OMLEIDING



SIGTRACO NV
Damstraat 195
B - 1980 Zemst
Tel: +32(0)15 61.63.03
Fax: +32(0)15 61 63 19
GSM: +32(0)476 86 79 88

Project / Projet

11223093

Province - Gewest / Province - Région

Brussel

Stad / Gemeente
Ville / Commune

Oudergem

Opdrachtgever / Maitre de l'ouvrage

Viabuild
Gansbroekstraat 70
2870 Puurs-Sint-Amands
Tel: +32 3 206 25 00
Fax: +32 15 61 63 19

Titel / Titre

Signalisatieplan
Avenue de Waha + Rue du vieux Moulin
Fase 2

Index	Wijziging / Modifications	Datum / Date	Gelekend / Dessiné	Nagekeken / Verifié
A				
B				
C				
D				
E				
F				
G				

BEGIN	B_DATUM	EINDE	E_DATUM		
Schaal / Echelle	Datum / Date	Status / Etat	Formaat / Format	Gelekend / Dessiné	Plannr / Plan n°
1/750	03/09/2026	Voorstel / Proposition Goedgekeurd / Approuvé Asbuilt	A1	KDP	11323093_006